

Схема предполагаемых к использованию земель или части земельного участка

Объект: "Строительство участка ВЛ 0,4 кВ от опоры № 41 ВЛ 0,4 кВ КТП - 756 - Комсомольская, оборудования учета э/э на вновь установленной опоре, входящих в ЭСК ПС 35/10 Пыскор, для электроснабжения жилой дом (строительство) по адресу: Пермский край, Усольский район, с. Пыскор, ул. Мира, уч. № 104а, кад. № 59:37:0510105:821"


Местоположение: Пермский край, г.о. город Березники, с. Пыскор, ул. Мира

Площадь земель или части земельного участка, кв.м.: **421**

Категория земель: земли населённых пунктов

Вид разрешенного использования земельного участка: отсутствует

№ точки границы	Каталог координат (МСК-59), м		№ точки границы	Каталог координат (МСК-59), м	
	X	Y		X	Y
1	679757,01	2251437,21	7	679775,33	2251536,40
2	679770,67	2251504,49	8	679776,23	2251535,93
3	679779,16	2251533,50	9	679767,27	2251505,33
4	679793,61	2251540,87	10	679758,27	2251460,21
5	679791,57	2251544,88	11	679754,00	2251439,89
6	679775,39	2251536,62	12	679753,59	2251437,93

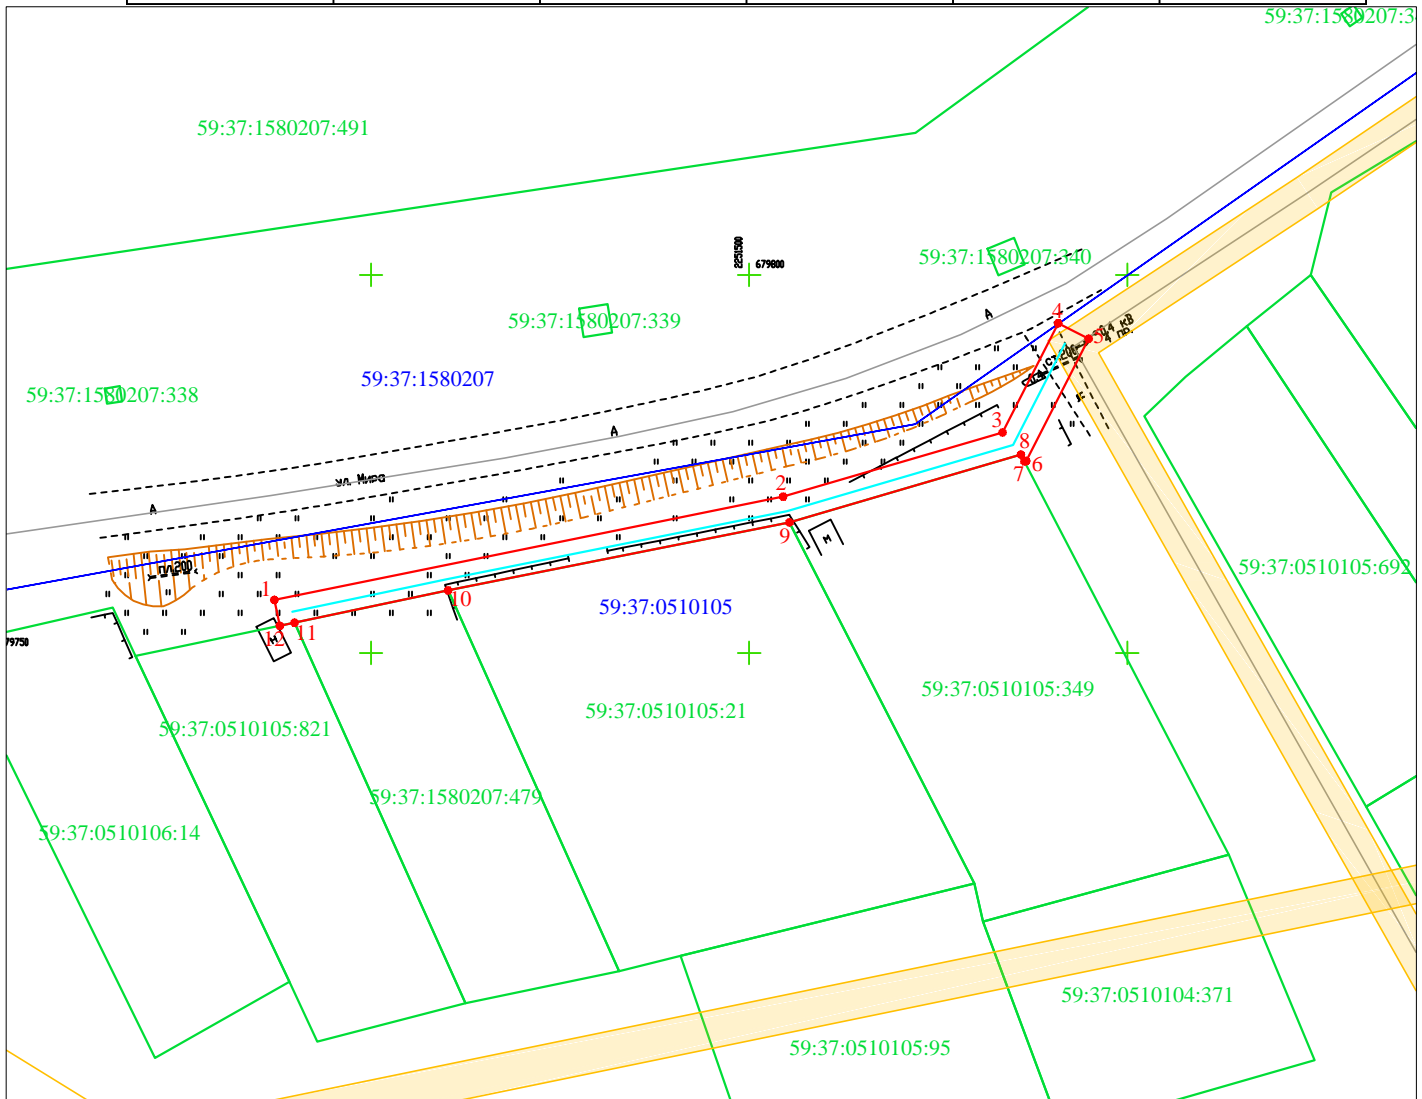

Масштаб 1:1000


Условные обозначения:

- 1 2 - граница предполагаемых к использованию земель или части земельного участка
- - граница земельного участка ранее учтенного в ЕГРН
- - граница кадастрового квартала
- 59:37:0510105 - кадастровый номер квартала
- 59:37:0510105:821 - кадастровый номер земельного участка в кадастровом квартале
- - проектируемая ЛЭП (ВЛ 0,4 кВ)
- ▲ - проектируемая ТП (СТП)

Описание границ смежных землепользователей:

- от т.1 до т.7, от т.12 до т.1 - земли неразграниченной государственной (муниципальной) собственности
- от т.7 до т.9 - земельный участок с кадастровым номером 59:37:0510105:349
- от т.9 до т.10 - земельный участок с кадастровым номером 59:37:0510105:21
- от т.10 до т.11 - земельный участок с кадастровым номером 59:37:1580207:479
- от т.11 до т.12 - земельный участок с кадастровым номером 59:37:0510105:821

Заявитель


(подпись, расшифровка подписи)
МП
(для юридических лиц и ИП)

Косачев О.В., по доверенности
№ ПЭ-392-2020 от 31.12.2019
Верно