

Схема предполагаемых к использованию земель или части земельного участка

Объект: газопровод для транспортировки природного газа под давлением до 0.6 Мпа включительно

Местоположение: Пермский край, город Березники г.о., г. Усолье, ул. Матросова, в районе дома 7

Площадь земель или части земельного участка, кв.м **12**


Категория земель: земли населённых пунктов

Вид разрешенного использования: для строительства газопровода

Обозначение характерных точек границ	Координаты (МСК-59), м	
	X	Y
1	675876.19	2257239.11
2	675871.19	2257230.44
3	675872.11	2257229.89
4	675877.31	2257238.42

Описание границ смежных землепользователей:

от т.1 до т.2 земельный участок с кадастровым номером
59:37:0620202:13
от т.2 до т.1 земли общего пользования

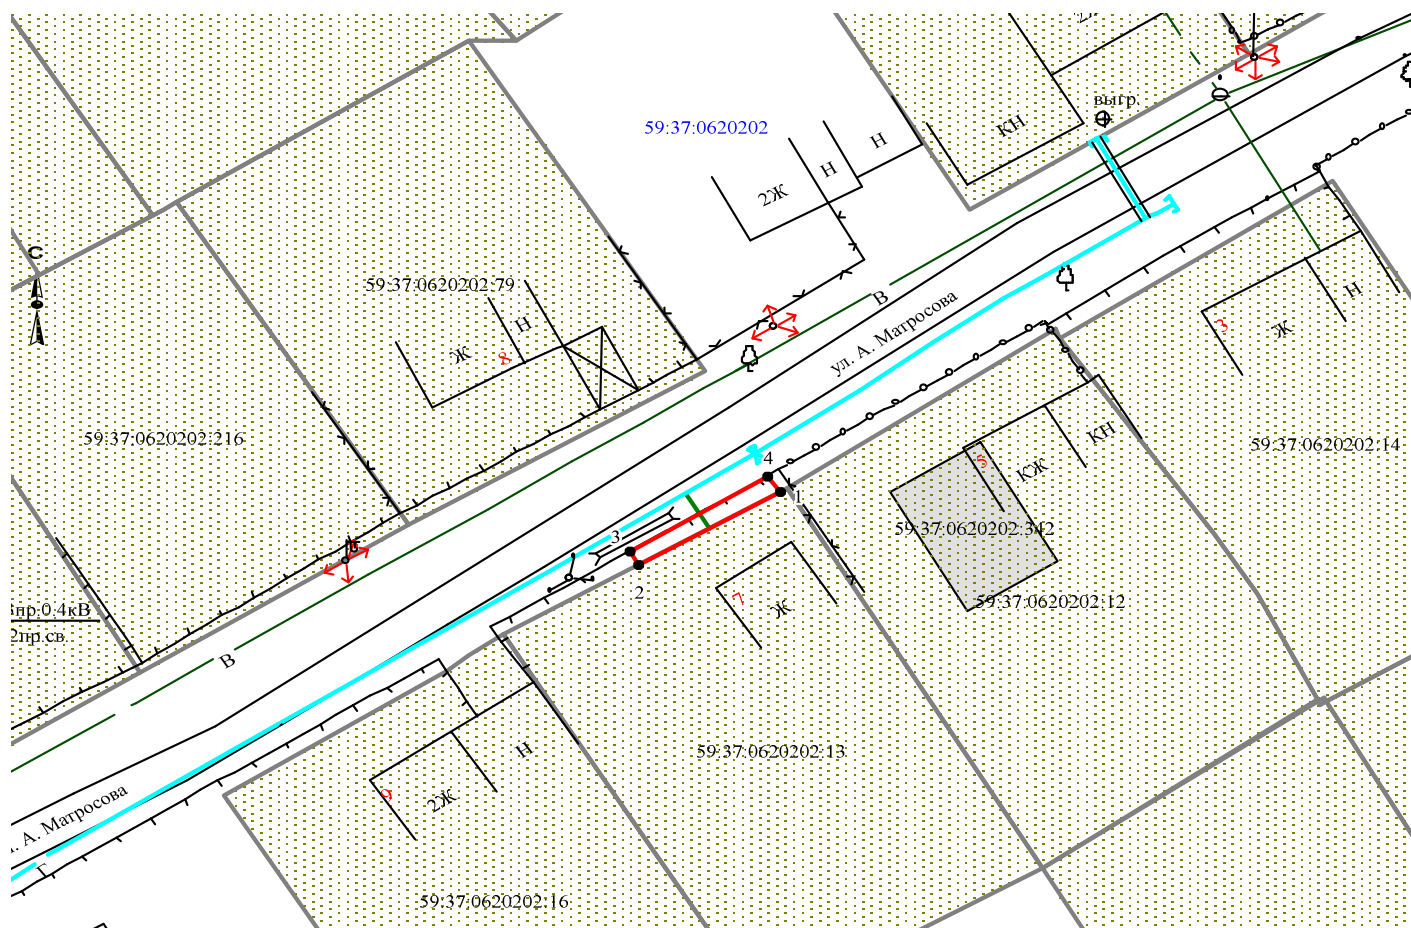

Масштаб 1:500

Заявитель  /А.В. Крапивин/

Верно

Условные обозначения:

- граница предполагаемых к использованию земель
- граница учтенных земельных участков
- граница кадастрового квартала
- проектируемый газопровод
- существующий газопровод

59:37:0620202:13 кадастровый номер земельного участка
59:37:0620202 номер кадастрового квартала