

Схема предполагаемых к использованию земель или части земельного участка


Объект: "Ремонтная автомобильная дорога "Ощепово-В Конгас" км 0+00 - км 27 + 413, "Городище - Шмелей" км 0+00 - км 10+410, "Порыв и в Ощепово" км 0+00 - км 1+410"

Масштаб: 1:1000

Планировка: Пермский край, Усольский район, в Ленкор

Категория земель: Земли населенных пунктов

Вид разрешенного использования: строительство

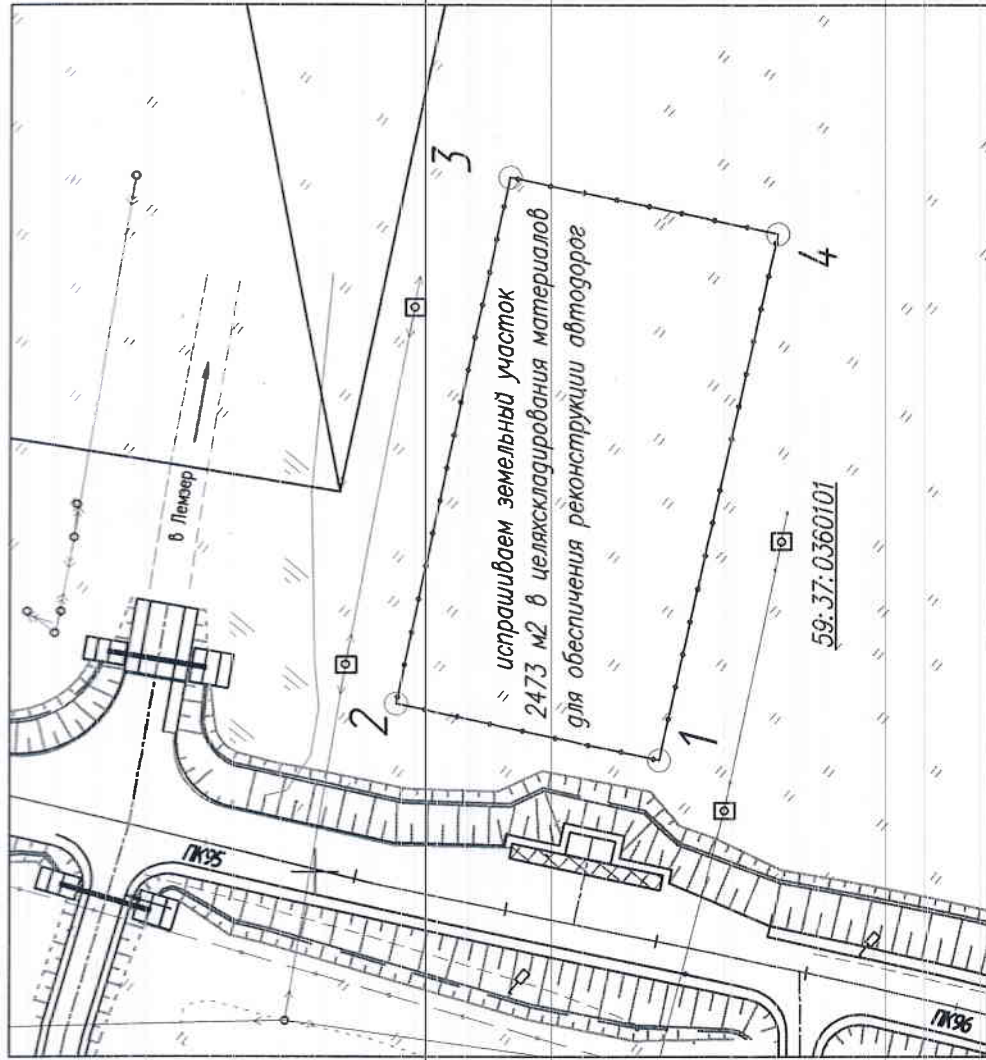

Перечень координат характерных точек границ земельного участка, испрашиваемого в целях складирования строительных материалов для обеспечения реконструкции автодороги регионального значения

Система координат МСК-59

№ точки	Координаты	
	X	Y
1	676655.33	2236914.69
2	676689.50	2236922.26
3	676674.99	2236990.64
4	676640.15	2236933.47

Условные обозначения:

— Граница земельных кварталов

—+— Граница предполагаемых к использованию земель или части земельного участка

59:37:0360101 Обозначение кадастрового квартала

1 ○ Обозначение точек образуемой части земельного уч.

Описание границ смежных землепользователей:

от точки 1 до точки 4 земли Усольского района (неразграниченные земельные участки)



Заявитель: *Скрябин М.В.*
подпись, расшифровка подписи