

Схема предполагаемых к использованию земель или части земельного участка

Объект: газопровод для транспортировки природного газа под давлением до 0.6 Мпа включительно

Местоположение: Пермский край, г.о. Город Березники, г. Усолье, ул. Максима Горького, в районе дома 34


Площадь земель или части земельного участка, кв.м 97

Категория земель: земли населённых пунктов

Вид разрешенного использования: для строительства газопровода



Обозначение характерных точек границ	Координаты (МСК-59), м	
	X	Y
1	675680.90	2257288.48
2	675679.31	2257289.44
3	675672.43	2257293.77
4	675667.33	2257285.36
5	675675.88	2257280.18

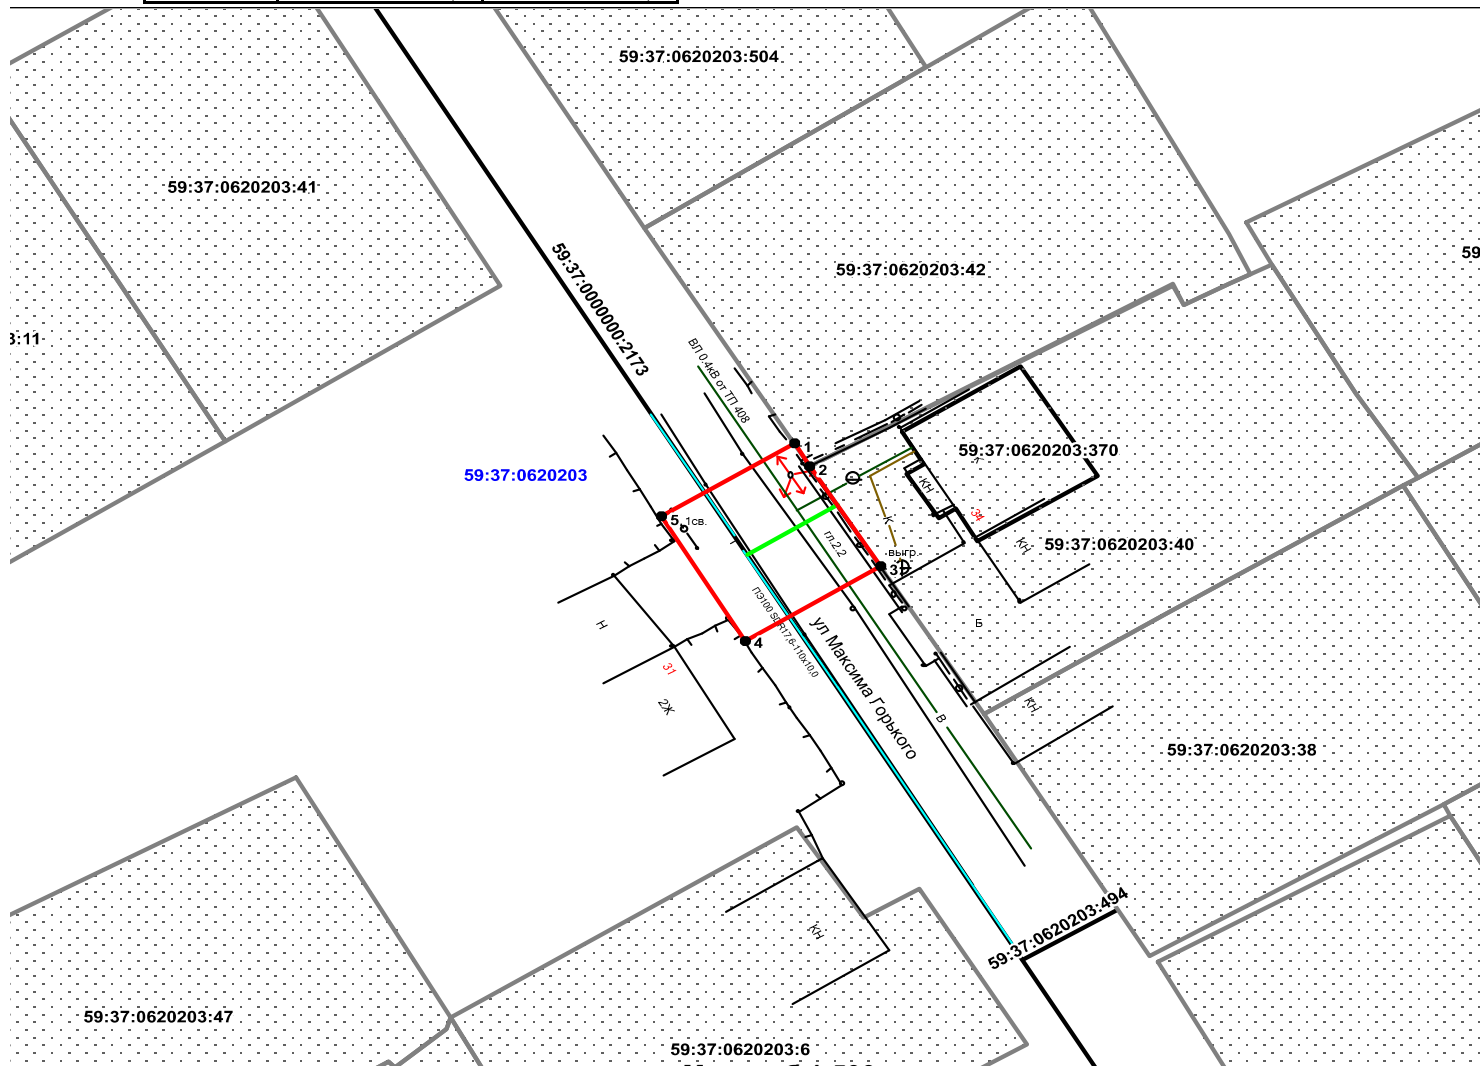

Масштаб 1:500

Описание границ смежных землепользователей:

- от т. 1 до т.2 земельный участок с кадастровым номером 59:37:0620203:42
- от т. 2 до т.3 земельный участок с кадастровым номером 59:37:0620203:40
- от т. 3 до т.1 земли общего пользования

Условные обозначения:

- граница предполагаемых к использованию земель
- граница учтенных земельных участков
- граница кадастрового квартала
- проектируемый газопровод
- существующий газопровод

Заявитель  / Крапивин А.В./

59:37:0620203:40 кадастровый номер земельного участка

59:37:0620203 номер кадастрового квартала

Верно