

Схема предполагаемых к использованию земель или части земельного участка

Объект: Газопровод давлением до 0,6 Мпа. для размещения которого не требуется разрешения на строительство

Местоположение: расположенных по адресу: Пермский край, г. Березники, в Правобережной части г. Березники

Площадь земель или части земельного участка, кв.м.: 2

Категория земель: земли населенных пунктов

Вид разрешенного использования: -


Описание границ смежных землепользователей:
 От точки н1 до точки н2 - земельный участок с кадастровым номером 59:03:1000001:2427
 От точки н2 до точки н1 - земли общего пользования

Каталог координат, м

№ точки границы	X	Y
1	675886.54	2255662.61
2	675885.72	2255662.04
3	675886.25	2255661.23
4	675887.08	2255661.76
1	675886.54	2255662.61
5	675884.85	2255661.22
6	675885.36	2255660.36
7	675886.22	2255660.87
8	675885.71	2255661.73
5	675884.85	2255661.22

Условные обозначения:

- предполагаемый участок земель, на которых планируется размещение объекта
- :2427 - границы и номер земельного участка, сведения о которых внесены в ЕГРН
- :28 - границы и номер объекта капитального строительства, сведения о которых внесены в ЕГРН
- граница кадастрового квартала
- 59:03-6.452 - зоны с особыми условиями использования территории, сведения о которых внесены в ЕГРН
- :ЗУ1 - обозначение запрашиваемого земельного участка
- н1 - характерная точка границ земель или части земельного участка
- 59:03:1000001 - номер кадастрового квартала

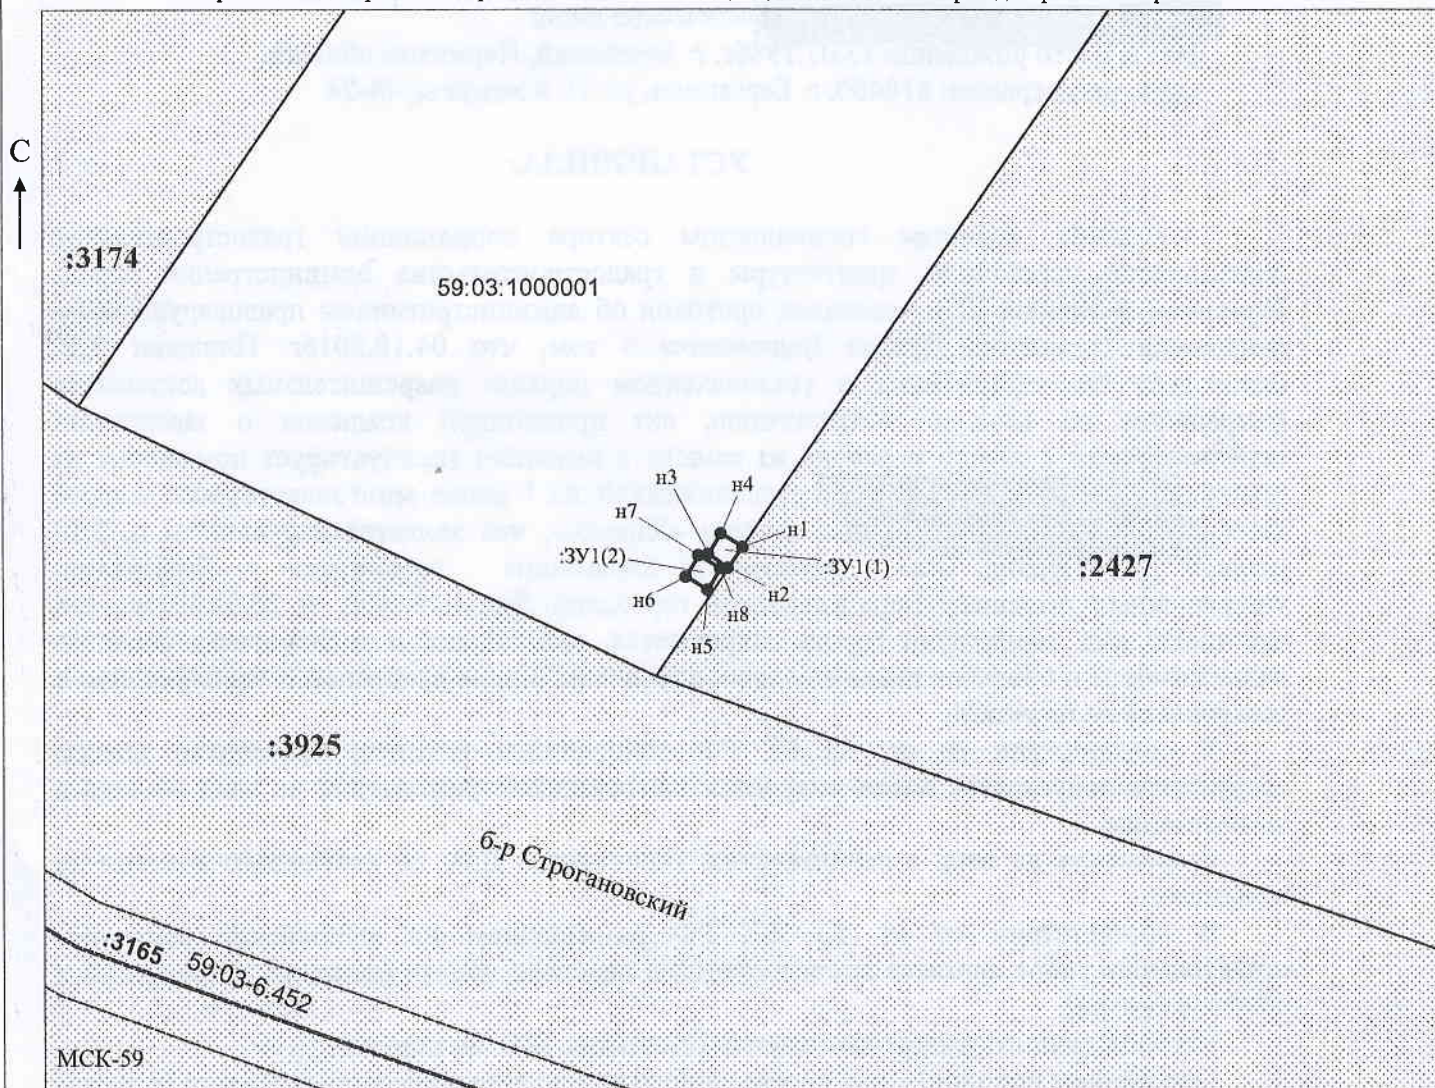

Масштаб 1:300

Заявитель: _____ / *Офишкина И.В.*
 (подпись, расшифровка подписи)

МП
 (для юридических лиц
 и индивидуальных предпринимателей)