

СХЕМА предполагаемых к использованию земель или части земельного участка

Объект:

Площадка накопления твёрдых коммунальных отходов (ТКО)


Местоположение: Российская Федерация, Пермский край,
Березниковский городской округ, г. Березники, ул. Демьяна Бедного, 9
(согласно сведениям государственного кадастра недвижимости)

Площадь земель или части земельного участка, кв. м: 24

Категория земель: Земли населенных пунктов
(при наличии)

Вид разрешенного использования:

размещение площадок накопления ТКО
(при наличии)

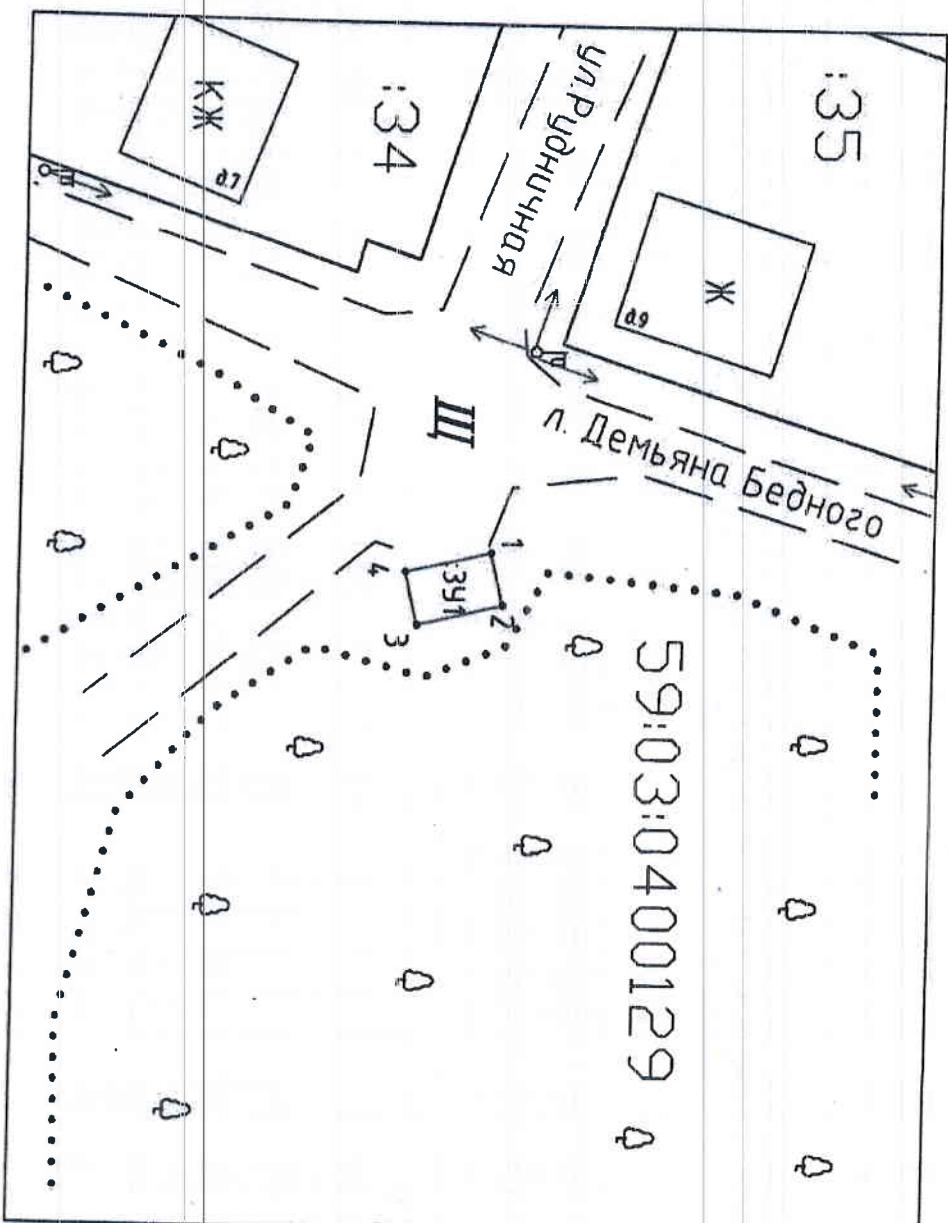

Условные обозначения:

Описание границ смежных землепользователей:

от точки 1 до точки 4 земли общего пользования (КК 59:03:0400129)

№ точки	Каталог координат, м	
границы	X	Y
59:03:0400129:ЗУ1		
1	671982.79	2264194.71
2	671983.64	2264198.44
3	671977.54	2264199.84
4	671976.69	2264196.12

СК-МСК-59(2)



Масштаб 1: 500

15 Кадастровый номер земельного участка
Границы обрабатываемого участка
14 Кадастровый номер земельного участка, на котором в результате разделения образовалось новое IV
13 Граница обрабатываемого участка
01, 23, Точка границы, определяющая окончание земельного участка
■ Показание на местности
12: ЗУ1 Обрабатываемый земельный участок
#23У1(2) Обрабатываемый земельный участок, количество кварталов - 2
#23У1(2) Обработка земельного участка в обработанном состоянии