


Схематичное изображение планируемого к строительству или реконструкции  
объекта капитального строительства на земельном участке

Адрес земельного участка: Пермский край, Усольский район, село Ощепково, улица Ивановская, дом 7  
кадастровый номер земельного участка 59:37:0390101:59  
кадастровый номер реконструируемого жилого дома 59:37:0390101:185

Площадь застройки - 104,9 кв.м.  
Площадь земельного участка - 1149 кв.м.

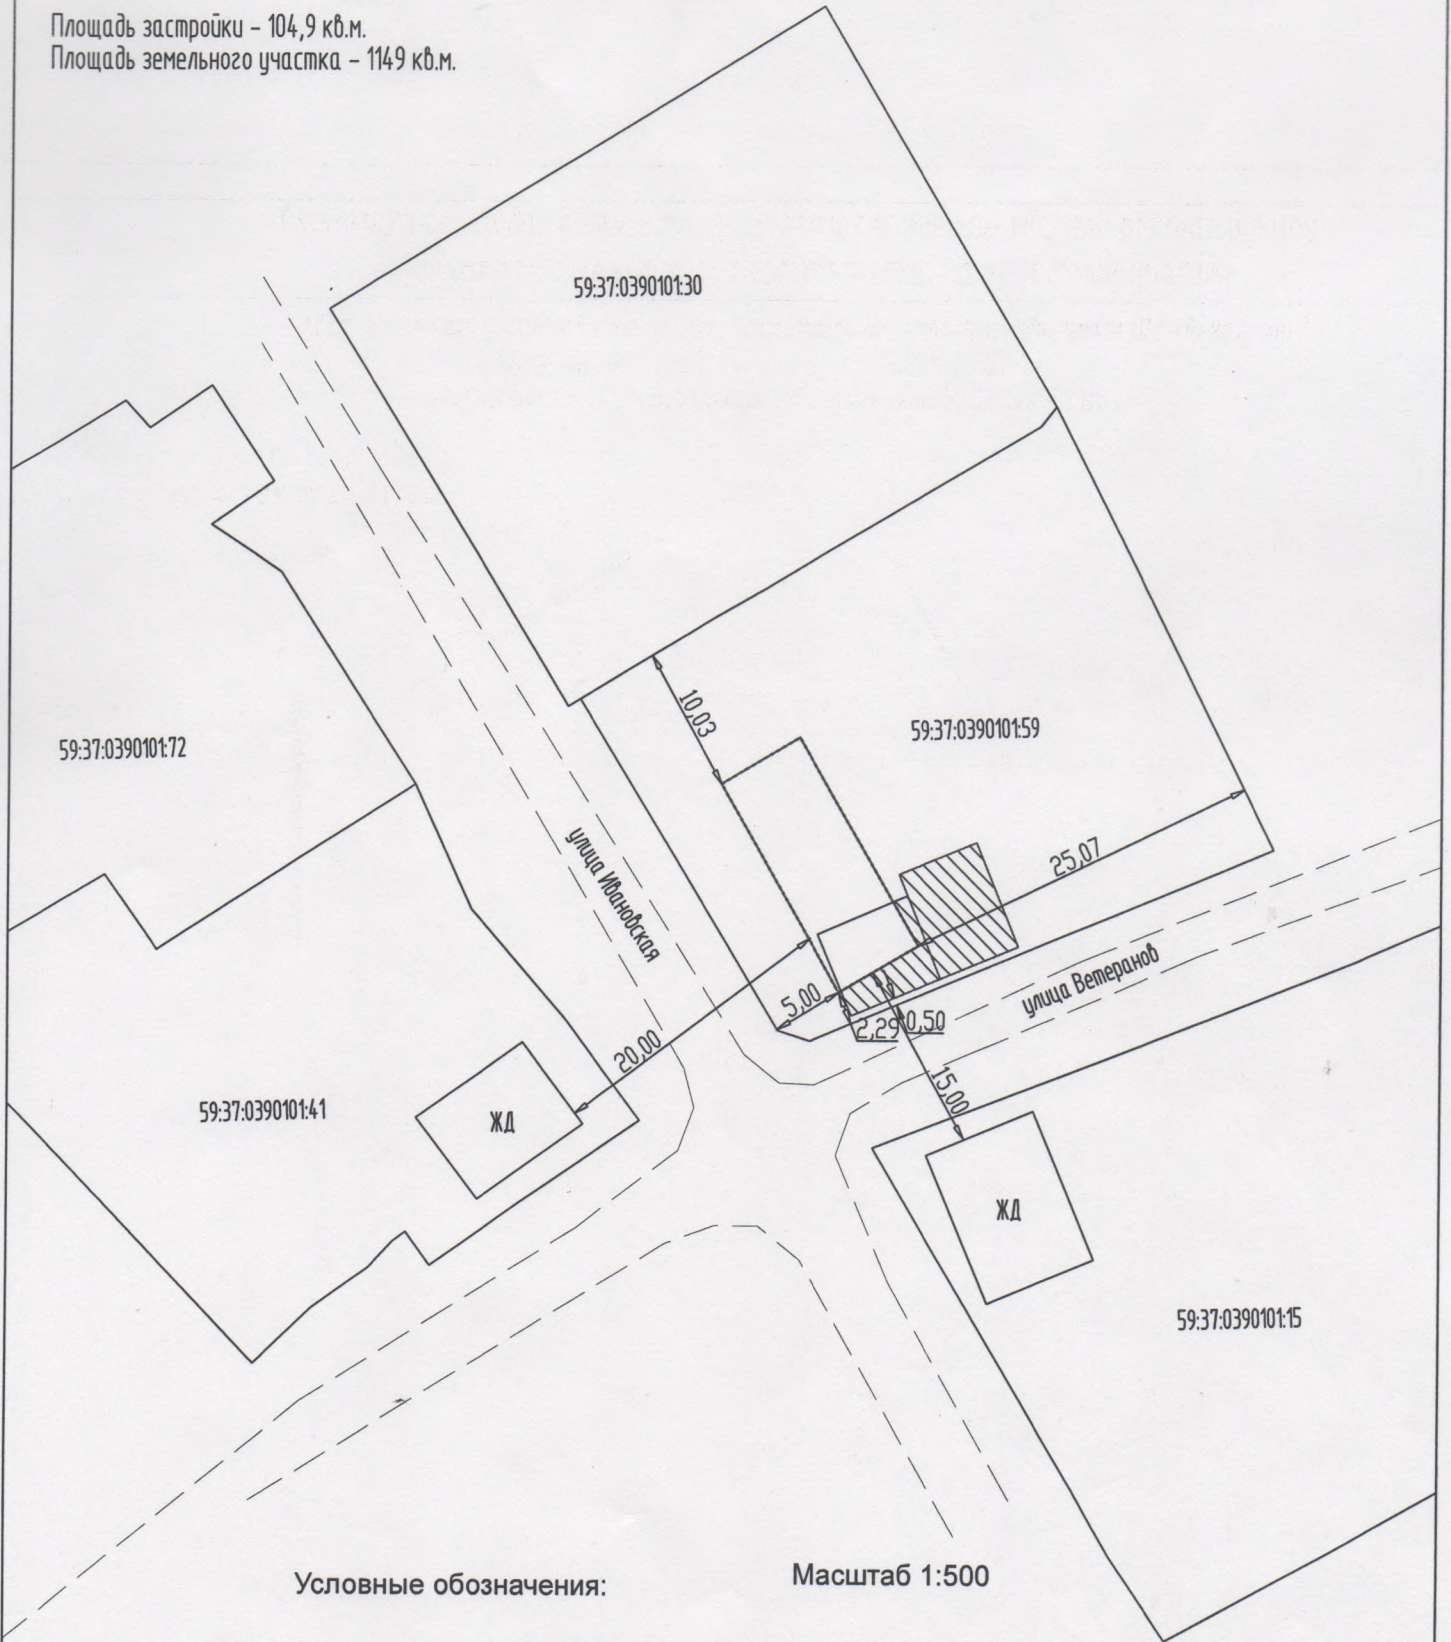


Условные обозначения:

Масштаб 1:500



Граница земельного участка

Контур жилого дома

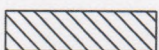

Демонтируемые строения