


#### 4. Схематичное изображение планируемого к строительству или реконструкции объекта капитального строительства на земельном участке



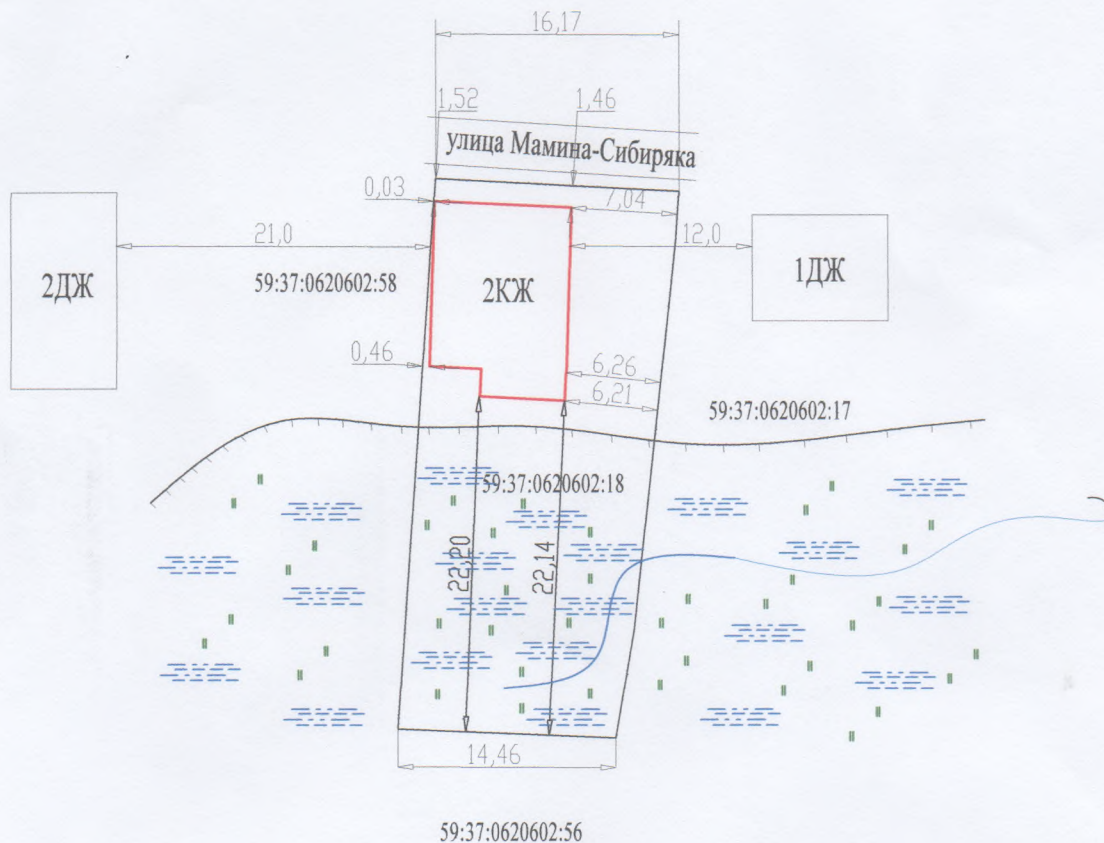


Адрес земельного участка: Пермский край, Усольский район, город Усолье, улица Мамина-Сибиряка, дом 27  
 кадастровый номер земельного участка 59:37:0620602:18

Характеристики жилого дома:	
площадь застройки	110,0 кв.м.
высота	не более 10 метров
количество этажей	2(в т.ч. мансарда)



Условные обозначения:

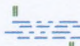Масштаб 1:500

-  Граница земельного участка
-  Контур здания
-  Заболоченность
-  Родник
-  Овраг