



Администрация города Березники
**УПРАВЛЕНИЕ
ИМУЩЕСТВЕННЫХ
И ЗЕМЕЛЬНЫХ ОТНОШЕНИЙ**

пр. Советский, д.39,
г. Березники, Пермский край, 618417
Тел./факс (3424) 29 01 77
E-mail: uizo_berezniki@mail.ru
ОКПО 12045479, ОГРН 1025901710207
ИНН/КПП 5911000188/591101001

18.12.2020 № 18-01-10/1989
На № 504 от 09.12.2020

МКУП «Полигон ТБО г. Березники»

РЕШЕНИЕ
о размещении объектов № 1645

Город Березники Пермского края

18.12.2020

Управление имущественных и земельных отношений администрации города Березники в соответствии с Положением о порядке и условиях размещения объектов на землях или земельных участках, находящихся в государственной или муниципальной собственности, на территории Пермского края без предоставления земельных участков и установления сервитутов, утвержденного постановлением Правительства Пермского края от 22.07.2015 № 478-п, разрешает:

Муниципальному казенному унитарному предприятию «Полигон твердых бытовых отходов города Березники» (618400, Пермский край, г. Березники, ул. Олега Кошевого, 7А, тел. 8 (3424) 23-75-74, 25-55-22) размещение объекта:

«Площадка накопления твёрдых коммунальных отходов (ТКО)» на землях, государственная собственность на которые не разграничена,

площадь 24 кв.м;

сроком на 1 год (до 18.12.2021);

местоположение: Пермский край, г. Березники, ул. Шишкина, 20

при условии согласования со всеми ресурсоснабжающими организациями города.

Приложение: схема предполагаемых к использованию земель на 1 л.


Начальник управления



Н.А. Лежнева

Е.В. Белозерова
29 01 83

СХЕМА предлагаемых к использованию земель или части земельного участка

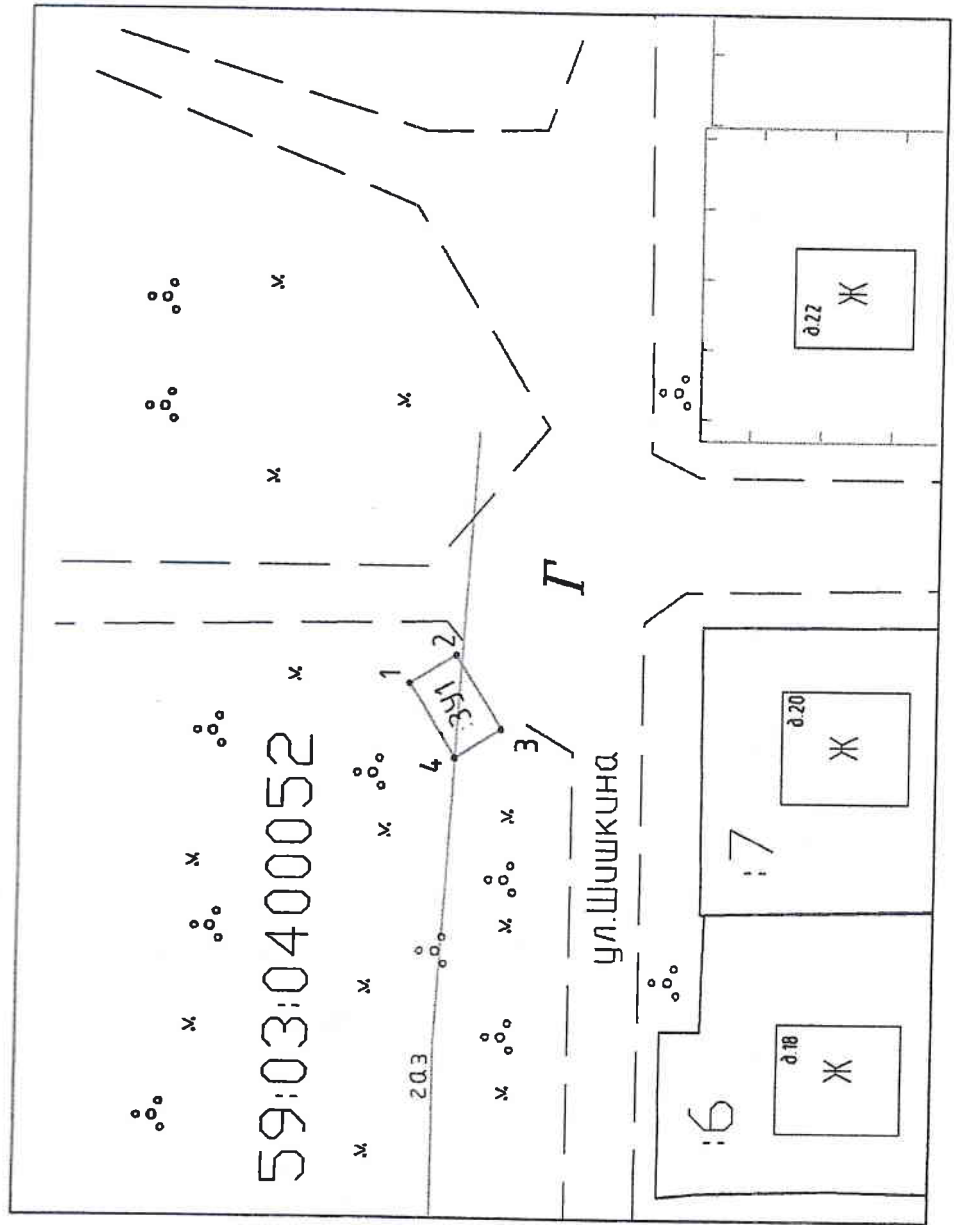

Объект:
Площадка накопления твердых коммунальных отходов (ТКО)
Местоположение: Российская Федерация, Пермский край, Березниковский городской округ, г. Березники, ул. Шишкина, 20
 (согласно сведениям государственного кадастра недвижимости)

Площадь земель или части земельного участка, кв. м: 24
Категория земель: Земли населенных пунктов
 (при наличии)
Вид разрешенного использования:
 размещение площадок накопления ТКО
 (при наличии)

№ точки границы	Каталог координат, м	
	X	Y
59:03:0400052:3У1		
1	674970.21	2266774.85
2	674966.94	2266776.87
3	674963.69	2266771.62
4	674966.96	2266769.60
СК-МСК-59(2)		

Условные обозначения:

—	Участок границ, выходящих за пределы в ГКН
: 15	Кадастровый номер земельного участка
—	Границы образуемого участка
▬	исходящий земельный участок, из которого в результате раздела образуется пойма 3У
и 1, 23;	Наименование характеристик точки образуемого (ранее утратившего) участка
•	Точки границ, имеющиеся сведения о которой позволяют однозначно определить ее положение на местности
Ж	Обозначение образуемого земельного участка
Ж	Обозначение многоэтажного участка, конфигурация которого - 2
Ж	Обозначение образуемой части в образуемом земельном участке

Описание границ смежных земельных пользователей:

от точки 1 до точки 4 земли общего пользования (СК 59:03:0400052)

Масштаб 1: 500

Official stamp and signature block. The stamp is circular and contains the text: "Муниципальное предприятие «Березниковский коммунальный завод»", "Косаевно Евгений", "Павлово-Посадский район", "МП", "№ 59:03:0400052:3У1". A signature "Косаевно Евгений" is written over the stamp. Below the stamp, it says "Верно" and "Индивидуальных предпринимателей".