



Администрация города Березники
**УПРАВЛЕНИЕ
ИМУЩЕСТВЕННЫХ
И ЗЕМЕЛЬНЫХ ОТНОШЕНИЙ**

пр. Советский, д.39,
г. Березники, Пермский край, 618417
Тел./факс (3424) 29 01 77
E-mail: uizo_berezniki@mail.ru
ОКПО 12045479, ОГРН 1025901710207
ИНН/КПП 5911000188/591101001

18.12.2020 № 18-01-10/1989

На № 504 от 09.12.2020

МКУП «Полигон ТБО г. Березники»

РЕШЕНИЕ
о размещении объектов № 1652

Город Березники Пермского края

18.12.2020

Управление имущественных и земельных отношений администрации города Березники в соответствии с Положением о порядке и условиях размещения объектов на землях или земельных участках, находящихся в государственной или муниципальной собственности, на территории Пермского края без предоставления земельных участков и установления сервитутов, утвержденного постановлением Правительства Пермского края от 22.07.2015 № 478-п, разрешает:

Муниципальному казенному унитарному предприятию «Полигон твердых бытовых отходов города Березники» (618400, Пермский край, г. Березники, ул. Олега Кошевого, 7А, тел. 8 (3424) 23-75-74, 25-55-22) размещение объекта:

«Площадка накопления твёрдых коммунальных отходов (ТКО)» на землях, государственная собственность на которые не разграничена,

площадь 24 кв.м;

сроком на 1 год (до 18.12.2021);

местоположение: Пермский край, г. Березники, ул. Свердлова, 14 (2а)

при условии согласования со всеми ресурсоснабжающими организациями города.

Приложение: схема предполагаемых к использованию земель на 1 л.


Начальник управления



Н.А. Лежнева

Е.В. Белозерова
29 01 83

СХЕМА предполагаемых к использованию земель или части земельного участка

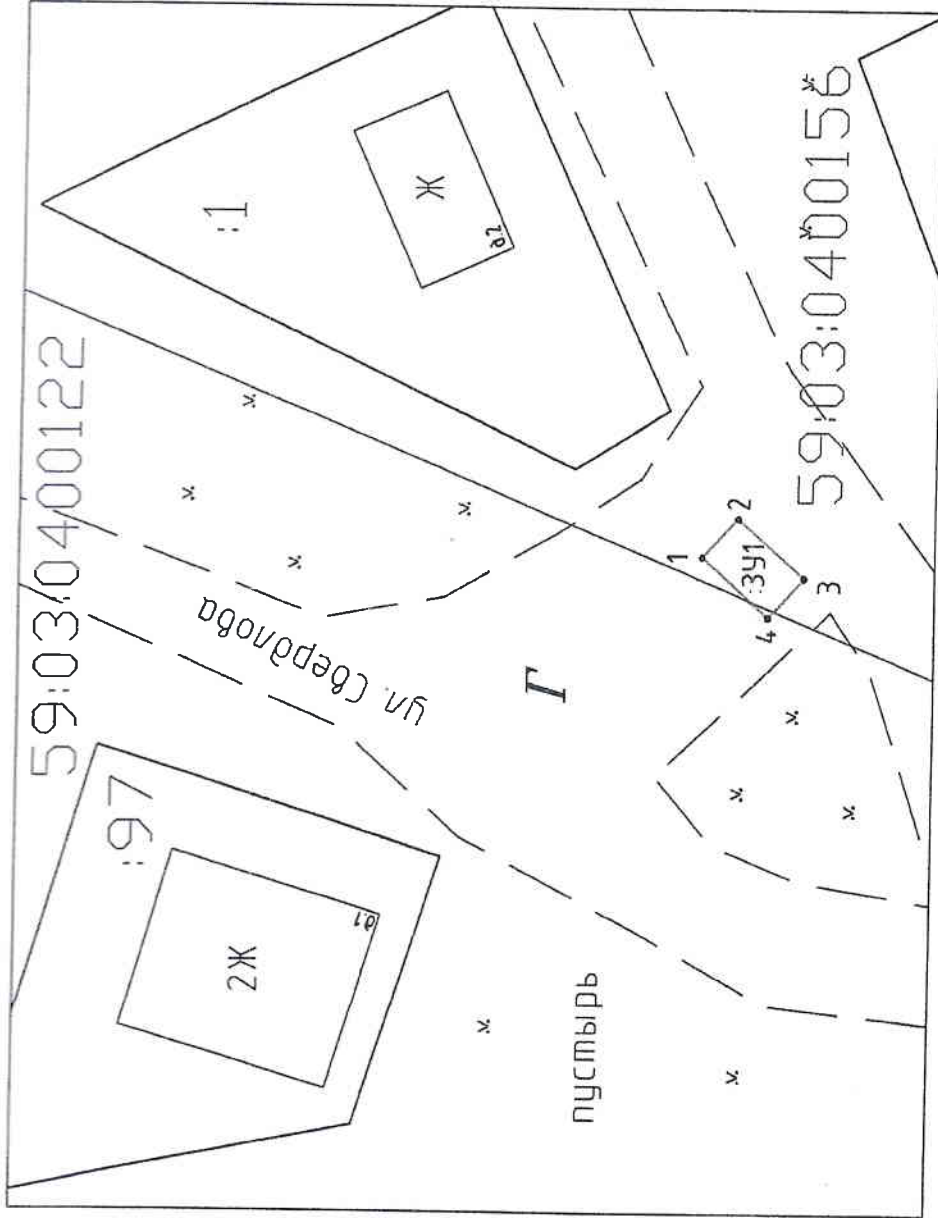

Объект:
Площадка накопления твердых коммунальных отходов (ТКО)

Местонахождение: Российская Федерация, Пермский край, Березниковский городской округ, г. Березники, ул. Свердлова, 14 (2а)
(согласно сведениям государственного кадастра недвижимости)

Площадь земель или части земельного участка, кв. м: 24

Категория земель: Земли населенных пунктов
(при наличии)

Вид разрешенного использования:
 размещение площадок накопления ТКО
(при наличии)


№ точки границы	Каталог координат, м	
	X	Y
59:03:0400156:3У1		
1	671837.55	2265588.63
2	671835.05	2265591.42
3	671830.36	2265587.21
4	671832.87	2265584.42
СК-МСК-59(2)		

Условные обозначения:

—	Участок граница, включенная сведения в ГКН
—:15	Кадастровый номер земельного участка
—	Граница образуемого участка
▭	исходный земельный участок, из которого в результате раздела образуется новая ЗУ
и 1:25	Наименование характерной точки образуемого (разделуемого) участка
•	Точка граница, включенная сведения о которой позволяют однозначно определить ее положение на местности
:82:3У1	Обозначение образуемого земельного участка
:82:3У1(2)	Обозначение многоугольного участка, количество контуров - 2
:82:3У1(4)У1	Обозначение образуемой части в образуемом земельном участке

Описание границ смежных землепользователей:
 земли общего пользования (СК 59:03:0400156 и СК 59:03:0400122)

Масштаб 1: 500

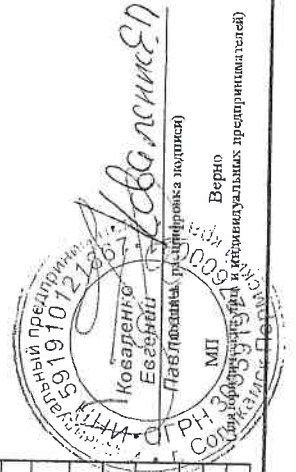

Верно
 [Подпись]