



Администрация города Березники  
**УПРАВЛЕНИЕ  
ИМУЩЕСТВЕННЫХ  
И ЗЕМЕЛЬНЫХ ОТНОШЕНИЙ**

пр. Советский, д.39,  
г. Березники, Пермский край, 618417  
Тел./факс (3424) 29 01 77  
E-mail: [uizo\\_berezniki@mail.ru](mailto:uizo_berezniki@mail.ru)  
ОКПО 12045479, ОГРН 1025901710207  
ИНН/КПП 5911000188/591101001

18.12.2020 № 18-01-10/1989  
На № 504 от 09.12.2020

МКУП «Полигон ТБО г. Березники»

**РЕШЕНИЕ**  
**о размещении объектов № 1654**

Город Березники Пермского края

18.12.2020

Управление имущественных и земельных отношений администрации города Березники в соответствии с Положением о порядке и условиях размещения объектов на землях или земельных участках, находящихся в государственной или муниципальной собственности, на территории Пермского края без предоставления земельных участков и установления сервитутов, утвержденного постановлением Правительства Пермского края от 22.07.2015 № 478-п, разрешает:

Муниципальному казенному унитарному предприятию «Полигон твердых бытовых отходов города Березники» (618400, Пермский край, г. Березники, ул. Олега Кошевого, 7А, тел. 8 (3424) 23-75-74, 25-55-22) размещение объекта:

«Площадка накопления твёрдых коммунальных отходов (ТКО)» на землях, государственная собственность на которые не разграничена,

площадь 24 кв.м;

сроком на 1 год (до 18.12.2021);

местоположение: Пермский край, г. Березники, ул. Большевикская, 163

при условии согласования со всеми ресурсоснабжающими организациями города.

Приложение: схема предполагаемых к использованию земель на 1 л.


Начальник управления



Н.А. Лежнева

Е.В. Белозерова  
29 01 83

**СХЕМА предлагаемых к использованию земель или части земельного участка**

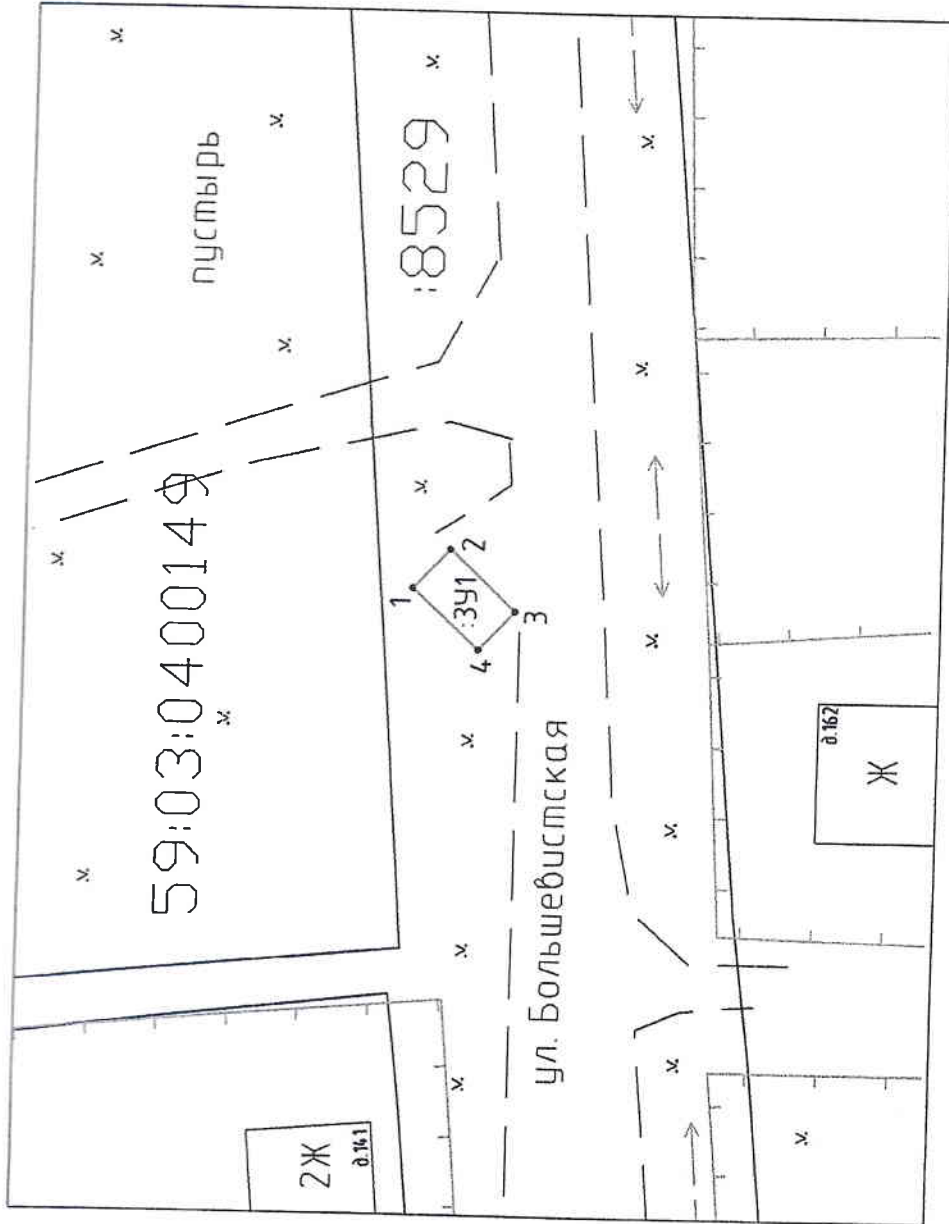

**Объект:**

Планировка застройки территории (ТКО)

Местоположение: Российская Федерация, Пермский край, Березниковский городской округ, г. Березники, ул. Большевикская, 163 (сознано сведениями государственного кадастра недвижимости)

Площадь земель или части земельного участка, кв. м: 24

Категория земель: Земли населенных пунктов (при наличии)

Вид разрешенного использования: размещение площадок накопления ТКО (при наличии)

№ точки границы	Каталог координат, м	
	X	Y
59:03:0400149:ЗУ1		
1	671938.89	2266287.56
2	671936.31	2266290.34
3	671931.64	2266285.99
4	671934.22	2266283.21
СК-МСК-59(2)		

**Условные обозначения:**

—	Участок граница, входящая сведения в ГКН
: 15	Кадастровый номер земельного участка
—	Граница образуемого участка
▬	исходящий земельный участок, из которого в результате раздела образуется копия ЗУ
п. 1, 23;	Наименование характеристик точки образуемого (ранее утратившего) участка
•	Точка граница, имеющаяся сведения о которой позволяют однозначно определить ее положение на местности
82:3У1	Обозначение образуемого земельного участка
82:3У1(2)	Обозначение многоконтурного участка, количество контуров - 2
82:3У1(уч1)	Обозначение образуемой части в образуемом земельном участке

**Описание границ смежных землепользователей:**

от точки 1 до точки 4 земли общего пользования (КК 59:03:0400149)

**Масштаб 1: 500**

