



Администрация города Бerezники
**УПРАВЛЕНИЕ
ИМУЩЕСТВЕННЫХ
И ЗЕМЕЛЬНЫХ ОТНОШЕНИЙ**

пр. Советский, д.39,
г. Бerezники, Пермский край, 618417
Тел./факс (3424) 29 01 77
E-mail: uizo_bereznyki@mail.ru
ОКПО 12045479, ОГРН 1025901710207
ИНН/КПП 5911000188/591101001

18.12.2020 № 18-01-10/1989
На № 504 от 09.12.2020

МКУП «Полигон ТБО г. Бerezники»

РЕШЕНИЕ
о размещении объектов № 1655

Город Бerezники Пермского края

18.12.2020

Управление имущественных и земельных отношений администрации города Бerezники в соответствии с Положением о порядке и условиях размещения объектов на землях или земельных участках, находящихся в государственной или муниципальной собственности, на территории Пермского края без предоставления земельных участков и установления сервитутов, утвержденного постановлением Правительства Пермского края от 22.07.2015 № 478-п, разрешает:

Муниципальному казенному унитарному предприятию «Полигон твердых бытовых отходов города Бerezники» (618400, Пермский край, г. Бerezники, ул. Олега Кошевого, 7А, тел. 8 (3424) 23-75-74, 25-55-22) размещение объекта:

«Площадка накопления твёрдых коммунальных отходов (ТКО)» на землях, государственная собственность на которые не разграничена, площадь 24 кв.м; сроком на 1 год (до 18.12.2021); местоположение: Пермский край, г. Бerezники, ул. Герцена, 2 при условии согласования со всеми ресурсоснабжающими организациями города.

Приложение: схема предполагаемых к использованию земель на 1 л.


Начальник управления



Н.А. Лежнева

Е.В. Белозерова
29 01 83

СХЕМА предлагаемых к использованию земель или части земельного участка

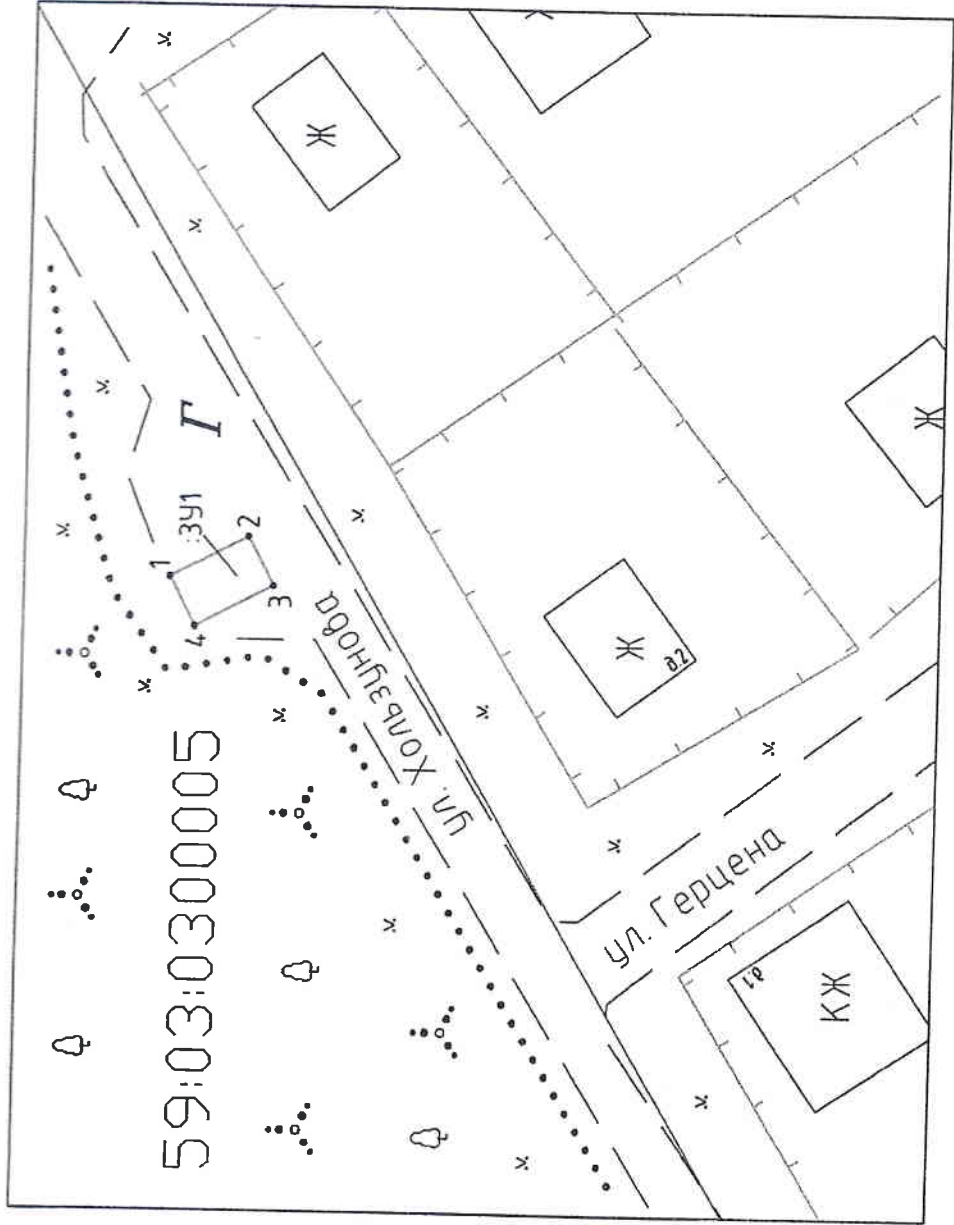

Объект:
Площадка накопления твердых коммунальных отходов (ТКО)

Местоположение: Российская Федерация, Пермский край, Березниковский городской округ, г. Березники, ул. Герцена, 2
 (согласно сведениям государственного кадастра недвижимости)

Площадь земель или части земельного участка, кв. м: 24

Категория земель: Земли населенных пунктов
 (при наличии)

Вид разрешенного использования:
 размещение площадок накопления ТКО
 (при наличии)

№ точки границы	Каталог координат, м	
	X	Y
59:03:0300005:3У1		
1	675057.57	2265606.70
2	675052.04	2265609.59
3	675050.22	2265606.12
4	675055.75	2265603.22
СК-МСК-59(2)		

Условные обозначения:

—	Участок граница, исключая сведения в ГКН
— : 15	Кадастровый номер земельного участка
—	Граница образуемого участка
—	исходный земельный участок, из которого в результате раздела образуется юрис.ЗУ
— и 1,23	Наименование характерной точки образуемого (ранее утратившего) участка
•	Точка границы, исключая сведения о которой позволяют однозначно определить ее положение на местности
— 82:3У1	Обозначение образуемого земельного участка
— 82:3У1(2)	Обозначение многоконтурного участка, количество контуров - 2
— 82:3У1/чпу1	Обозначение образуемой части в образуемом земельном участке

Описание границ смежных землепользователей:
 от точки 1 до точки 4 земли общего пользования (КК 59:03:0300005)

Масштаб 1: 500

Исходный проект
 19191012188
 Коваленко Евгений Павлович
 (подпись, цифровой подписью)
 305591927
 Верно
 (информационный центр и информационные ресурсы)