



Администрация города Березники
**УПРАВЛЕНИЕ
ИМУЩЕСТВЕННЫХ
И ЗЕМЕЛЬНЫХ ОТНОШЕНИЙ**

пр. Советский, д.39,
г. Березники, Пермский край, 618417
Тел./факс (3424) 29 01 77
E-mail: uizo_berezniki@mail.ru
ОКПО 12045479, ОГРН 1025901710207
ИНН/КПП 5911000188/591101001

18.12.2020 № 18-01-10/1989

На № 504 от 09.12.2020

МКУП «Полигон ТБО г. Березники»

РЕШЕНИЕ
о размещении объектов № 1661

Город Березники Пермского края

18.12.2020

Управление имущественных и земельных отношений администрации города Березники в соответствии с Положением о порядке и условиях размещения объектов на землях или земельных участках, находящихся в государственной или муниципальной собственности, на территории Пермского края без предоставления земельных участков и установления сервитутов, утвержденного постановлением Правительства Пермского края от 22.07.2015 № 478-п, разрешает:

Муниципальному казенному унитарному предприятию «Полигон твердых бытовых отходов города Березники» (618400, Пермский край, г. Березники, ул. Олега Кошевого, 7А, тел. 8 (3424) 23-75-74, 25-55-22) размещение объекта:

«Площадка накопления твёрдых коммунальных отходов (ТКО)» на землях, государственная собственность на которые не разграничена,

площадь 24 кв.м;

сроком на 1 год (до 18.12.2021);

местоположение: Пермский край, г. Березники, ул. Карла Маркса, 101

при условии согласования со всеми ресурсоснабжающими организациями города.

Приложение: схема предполагаемых к использованию земель на 1 л.


Начальник управления



Н.А. Лежнева

Е.В. Белозерова
29 01 83

СХЕМА предполагаемых к использованию земель или части земельного участка

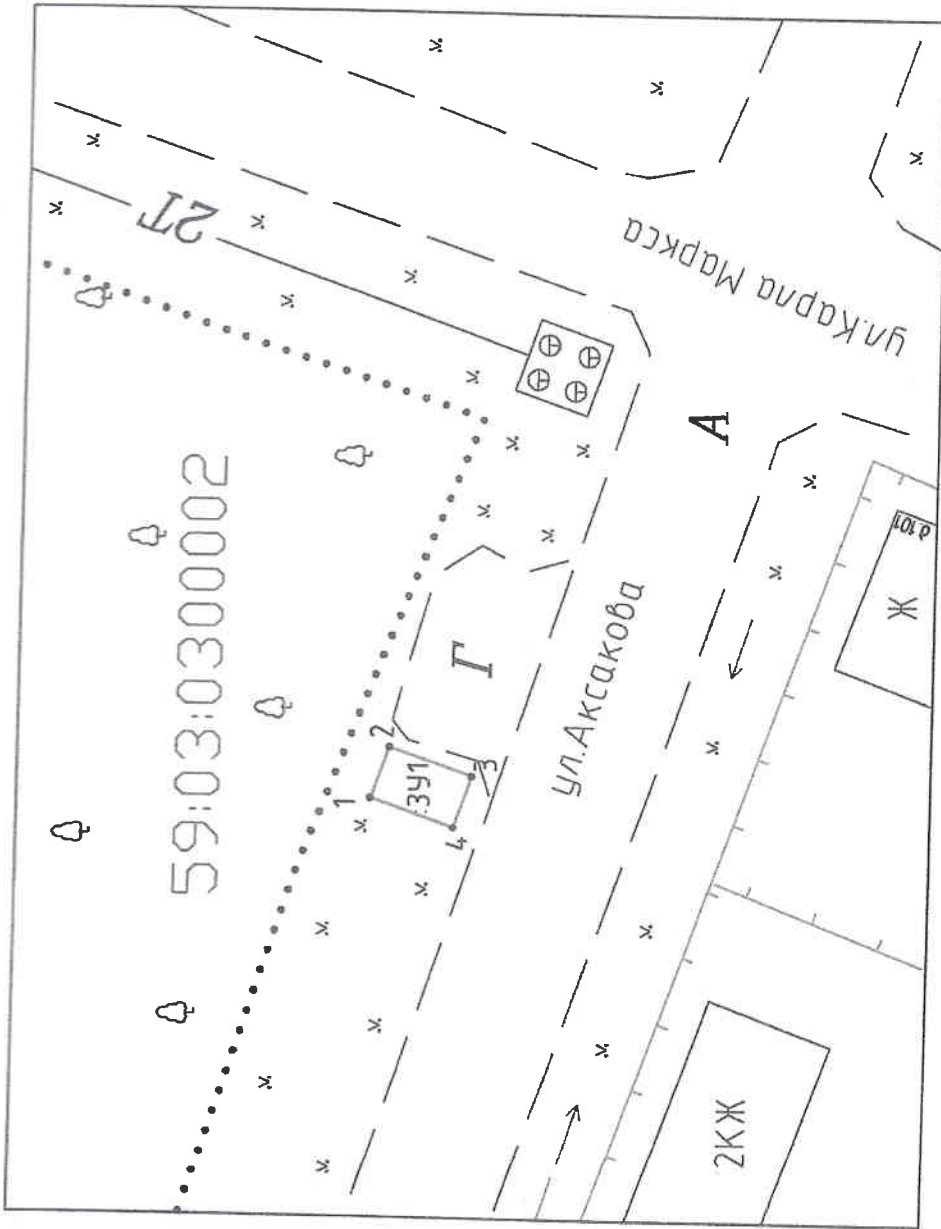

Объект:

Площадка накопления твердых коммунальных отходов (ТКО)

Местоположение: Российская Федерация, Пермский край, Березниковский городской округ, г. Березники, ул. Карла Маркса, 101
(ссылка на сведения государственного кадастра недвижимости)

Площадь земель или части земельного участка, кв. м: 24

Категория земель: Земли населенных пунктов
(при наличии)

Вид разрешенного использования:
размещение площадок накопления ТКО
(при наличии)

№ точки границы	Каталог координат, м	
	X	Y
59:03:0300002:3У1		
1	674892.03	2264958.09
2	674890.78	2264961.72
3	674884.91	2264959.69
4	674886.16	2264956.07
СК-МСК-59(2)		

Условные обозначения:

Участок границы, исключается сведения в ГИИ	: 15
Кадастровый номер земельного участка	59:03:0300002
Граница образуемого участка	1, 2, 3, 4
исходный земельный участок, из которого в результате раздела образуется новая 3У	59:03:0300002:3У1
Единственный характерной точки образуемого (ранее учтенного) участка	1, 2, 3, 4
Точка границы, исключается сведения о которой позволило оптоично определить ее положение на местности	1, 2, 3, 4
Обозначение образуемого земельного участка	3У1
Обозначение многоконтурного участка, количество контуров - 2	3У1(2)
Обозначение образуемой части в образуемом земельном участке	3У1(2):3У1

Описание границ смежных землепользователей:

от точки 1 до точки 4 земли общего пользования (СК 59:03:0300002)

Масштаб 1: 500

