



Администрация города Березники
**УПРАВЛЕНИЕ
ИМУЩЕСТВЕННЫХ
И ЗЕМЕЛЬНЫХ ОТНОШЕНИЙ**

пр. Советский, д.39,
г. Березники, Пермский край, 618417
Тел./факс (3424) 29 01 77
E-mail: uizo_berezniki@mail.ru
ОКПО 12045479, ОГРН 1025901710207
ИНН/КПП 5911000188/591101001

29.12.2020 № 18-01-10/2051

На № б/н от 21.12.2020

АО «Газпром газораспределение Пермь»

РЕШЕНИЕ
о размещении объектов № 1687

Город Березники Пермского края

29.12.2020

Управление имущественных и земельных отношений администрации города Березники в соответствии с Положением о порядке и условиях размещения объектов на землях или земельных участках, находящихся в государственной или муниципальной собственности, на территории Пермского края без предоставления земельных участков и установления сервитутов, утвержденного постановлением Правительства Пермского края от 22.07.2015 № 478-п, разрешает:

акционерному обществу «Газпром газораспределение Пермь» (618400, Пермский край, г. Березники, ул. Уральских танкистов, 5, тел./факс 8 (3424) 26-26-18, 26-42-83) размещение объекта:

«Газопровод для транспортировки природного газа под давлением до 0,6 Мпа включительно» на землях, государственная собственность на которые не разграничена,

площадь 84 кв.м;

сроком на 1 год (до 29.12.2021);

местоположение: Пермский край, г. Березники, ул. Ломоносова, в районе дома 155 б

при условии согласования со всеми ресурсоснабжающими организациями города.

Перед проектированием газопровода необходимо получить технические условия на прокладку сетей в Управлении благоустройства администрации г. Березники.

Приложение: схема предполагаемых к использованию земель на 1 л. в 1 экз.

Начальник управления

Н.А. Лежнева

Белозерова Елена Викторовна
8 (3424) 29 01 83



Схема предполагаемых к использованию земель или части земельного участка

Объект: газопровод для транспортировки природного газа под давлением до 0.6 Мпа включительно

Местоположение: Пермский край, г. Березники, ул. Ломоносова, в районе дома 155 б

Площадь земель или части земельного участка, кв.м **84**


Категория земель: земли населённых пунктов

Вид разрешенного использования: для строительства газопровода

Обозначение характерных точек границ	Координаты (МСК-59), м	
	X	Y
1	674729.82	2266588.76
2	674729.71	2266596.68
3	674729.74	2266598.76
4	674721.32	2266598.77
5	674721.32	2266588.76

Описание границ смежных землепользователей:

- от т.1 до т.2 земельный участок с кадастровым номером 59:03:0400056:12
- от т.2 до т.3 земельный участок с кадастровым номером 59:03:0400056:13
- от т.3 до т.1 земли общего пользования

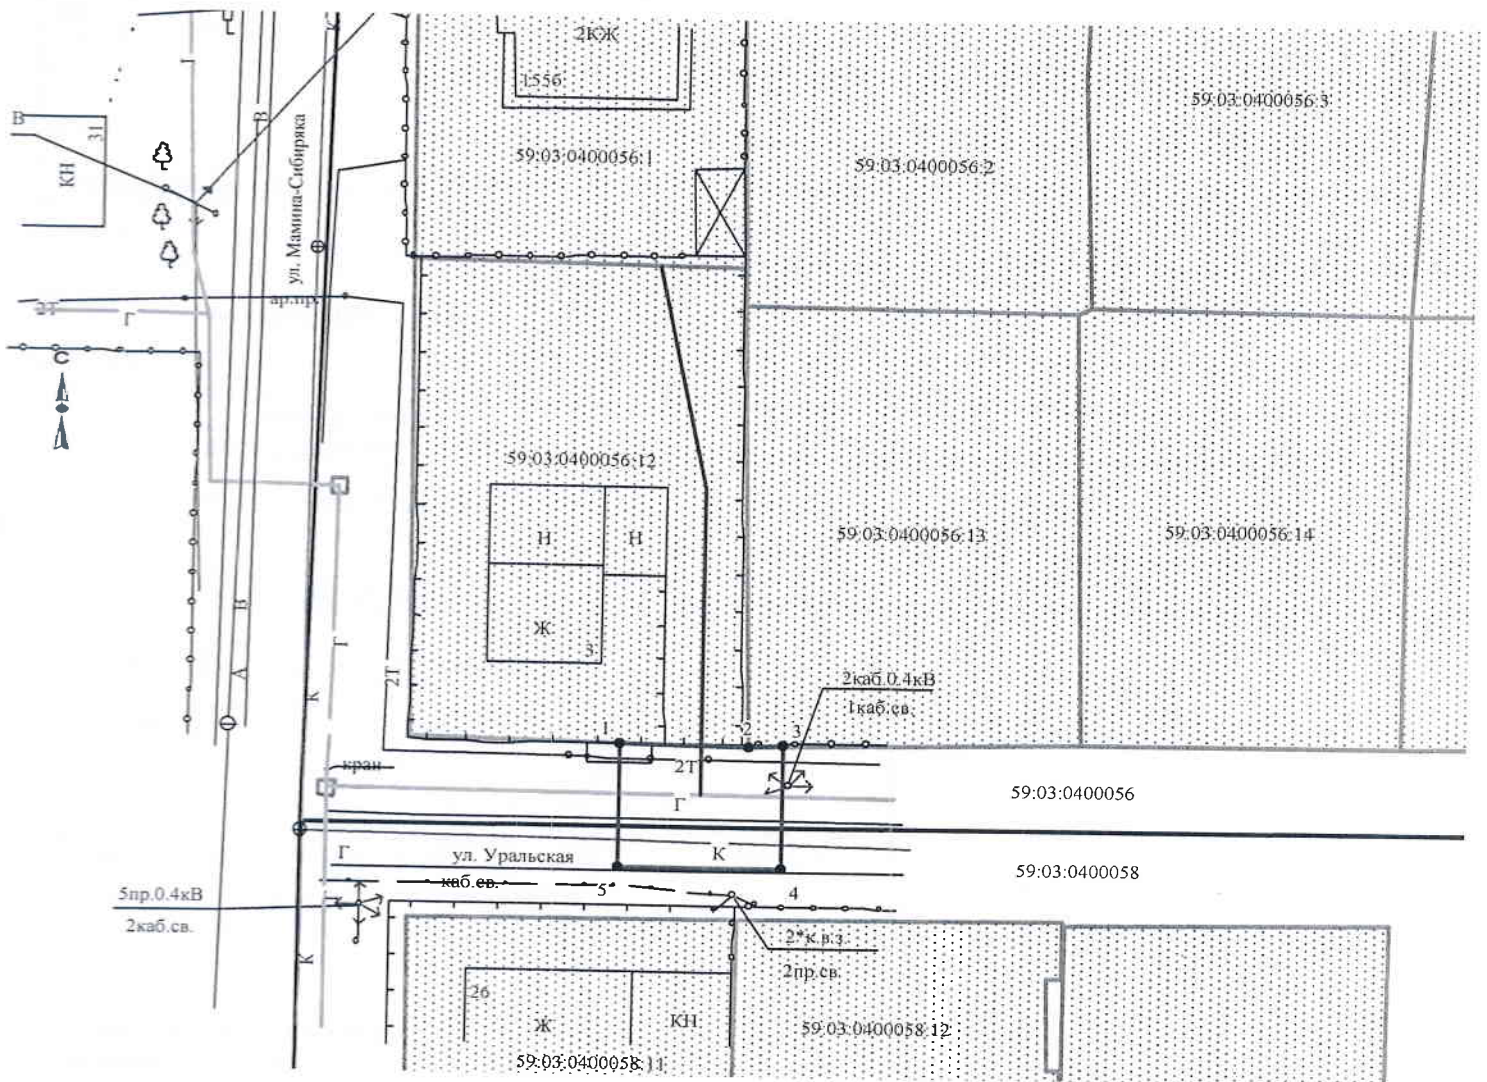

Масштаб 1:500

Заявитель А.В. Крапивин/

Верно

Условные обозначения:

- граница предполагаемых к использованию земель
- граница учтенных земельных участков
- граница кадастрового квартала
- проектируемый газопровод
- существующий газопровод

59:03:0400056:1 кадастровый номер земельного участка
59:03:0400056 номер кадастрового квартала