



Администрация города Березники
УПРАВЛЕНИЕ

**ИМУЩЕСТВЕННЫХ
И ЗЕМЕЛЬНЫХ ОТНОШЕНИЙ**

пр. Советский, д.39,
г. Березники, Пермский край, 618417
Тел./факс (3424) 29 01 77

E-mail: uizo_berezniki@mail.ru
ОКПО 12045479, ОГРН 1025901710207
ИНН/КПП 5911000188/591101001

ООО «БВК»

20.01.2021 № 18-01-10/06

На № 02-5440 от 11.01.2021

РЕШЕНИЕ
о размещении объектов № 1693

Город Березники Пермского края

20.01.2021

Управление имущественных и земельных отношений администрации города Березники в соответствии с Положением о порядке и условиях размещения объектов на землях или земельных участках, находящихся в государственной или муниципальной собственности, на территории Пермского края без предоставления земельных участков и установления сервитутов, утвержденного постановлением Правительства Пермского края от 22.07.2015 № 478-п, разрешает:

обществу с ограниченной ответственностью «Березниковская водоснабжающая компания» (618419, Пермский край, г. Березники, ул. Ломоносова, 98, тел. 8 (3424) 29-26-16, факс 8 (3424) 29-26-17, e-mail: info@bervk.ru) размещение объекта:

«Водоотведение для одноэтажного здания АБК, расположенного по адресу: Пермский край, г. Березники, проспект Советский, 1б» на землях, государственная собственность на которые не разграничена,

площадь 7 кв.м (ЗУ1);

площадь 16 кв.м (ЗУ2);

сроком на 1 год (до 20.01.2022).


Местоположение: Пермский край, г. Березники, в районе Советского проспекта, 1б

при условии согласования с собственником инженерных коммуникаций (железнодорожные пути, энергетический производственно-технологический комплекс Березниковская ТЭЦ-4, тепловая сеть).

Приложение: схема предполагаемых к использованию земель на 1 л. в 1 экз.

Начальник управления

Белозерова Елена Викторовна
8 (3424) 29 01 83

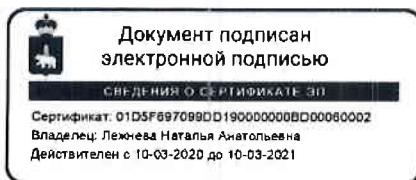

Н.А. Лежнева

СХЕМА ПРЕДПОЛАГАЕМЫХ К ИСПОЛЬЗОВАНИЮ ЗЕМЕЛЬ ИЛИ ЧАСТИ ЗЕМЕЛЬНОГО УЧАСТКА

(к решению о размещении объектов на землях или земельных участках, находящихся в муниципальной собственности)

Объект: водоотведение для одноэтажного здания АБК, расположенного по адресу: Пермский край, г. Березники, проспект Советский, 16

Кадастровый квартал: 59:03:0200009

Местоположение: Пермский край, г. Березники, в район Советского проспекта, 16

Площадь земельного участка: 23 кв.м, в том числе :ЗУ(1) – 7 кв.м, :ЗУ(2) – 16 кв.м

Площадь части земельного участка 59:03:0200009:100: ЧЗУ1 – 81 кв.м


Площадь части земельного участка 59:03:0200009:9472: ЧЗУ2 – 20 кв.м

Площадь части земельного участка 59:03:0000000:8471: ЧЗУ2 – 20 кв.м

Категория земель: земли населенных пунктов

Цель использования земельных участков: строительство канализации

Масштаб 1:500 (в 1см 5 метра)

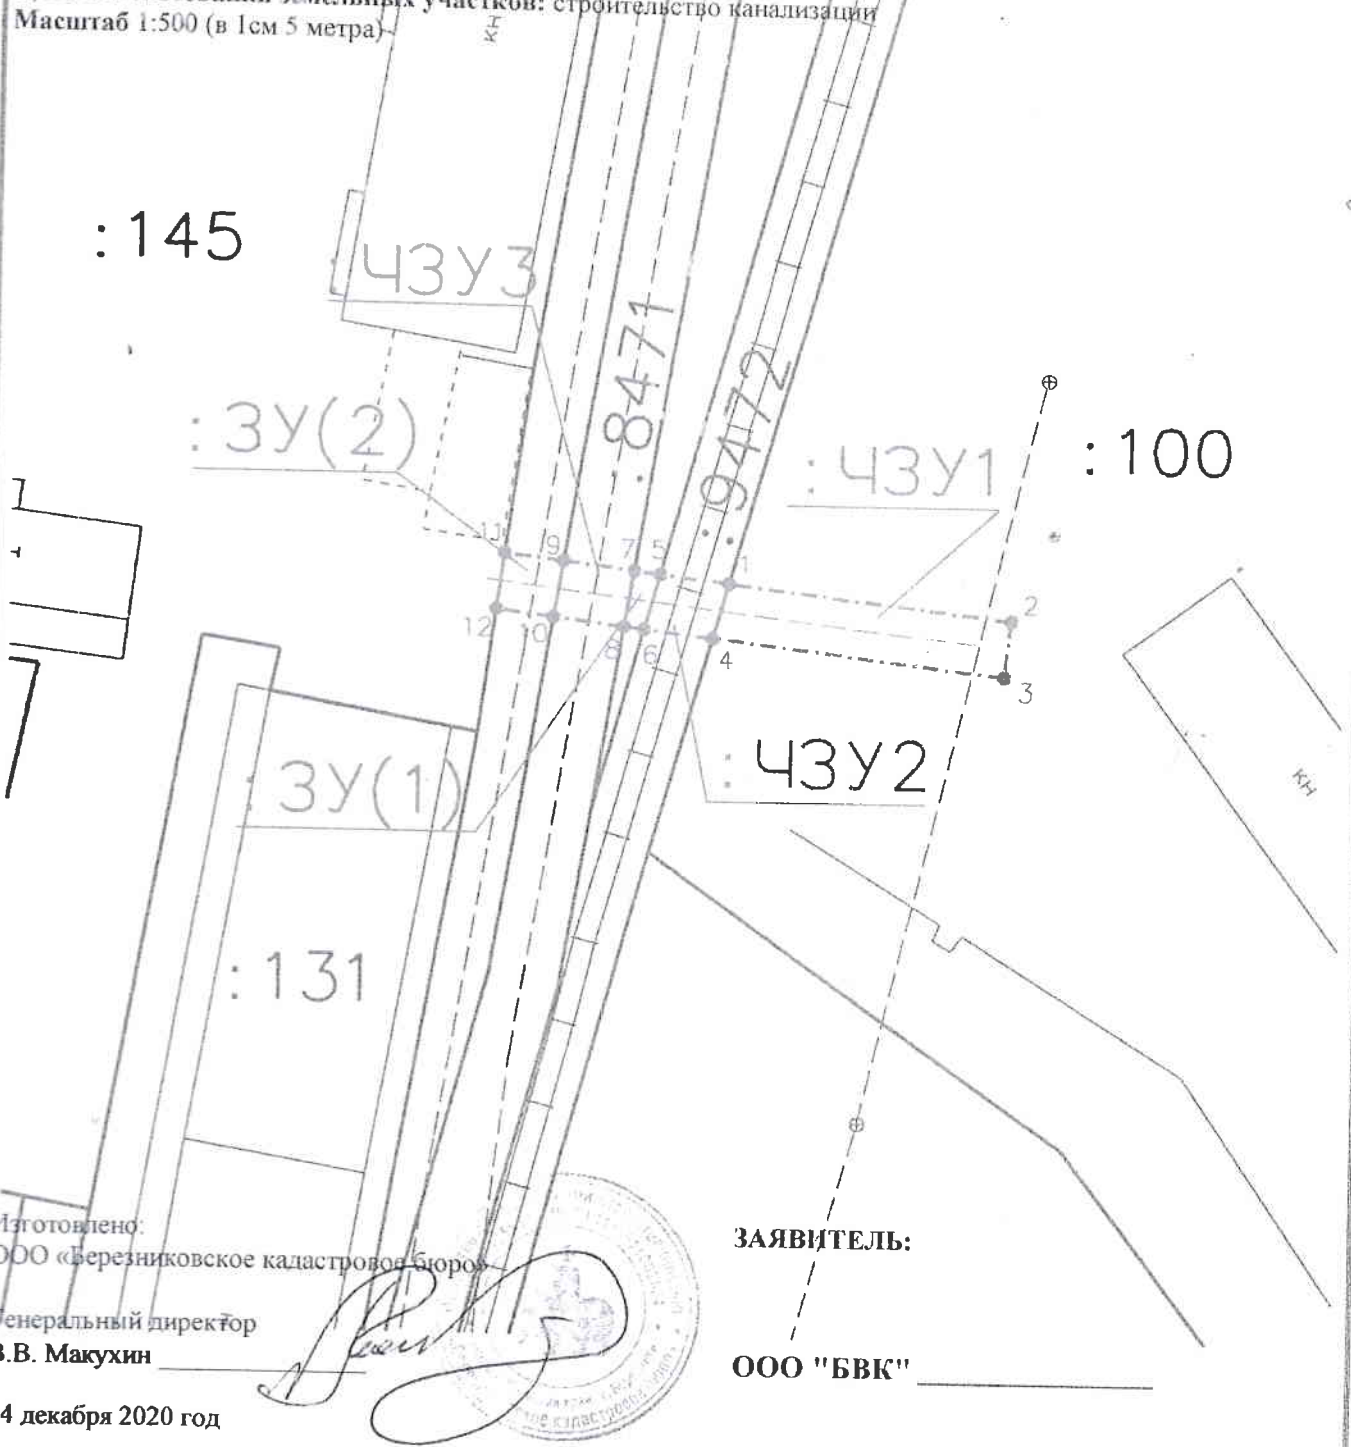

Изготовлено:
ООО «Березниковское кадастровое бюро»

Генеральный директор
В.В. Макухин

ЗАЯВИТЕЛЬ:

ООО "БВК"

14 декабря 2020 год