



Администрация города Березники  
**УПРАВЛЕНИЕ  
ИМУЩЕСТВЕННЫХ  
И ЗЕМЕЛЬНЫХ ОТНОШЕНИЙ**

пр. Советский, д.39,  
г. Березники, Пермский край, 618417  
Тел./факс (3424) 29 01 77  
E-mail: [uizo\\_berezniki@mail.ru](mailto:uizo_berezniki@mail.ru)  
ОКПО 12045479, ОГРН 1025901710207  
ИНН/КПП 5911000188/591101001

21.01.2021 № 18-01-10/12

На № б/н от 12.01.2021

АО «Газпром газораспределение Пермь»

**РЕШЕНИЕ**  
**о размещении объектов № 1697**

Город Березники Пермского края

21.01.2021

Управление имущественных и земельных отношений администрации города Березники в соответствии с Положением о порядке и условиях размещения объектов на землях или земельных участках, находящихся в государственной или муниципальной собственности, на территории Пермского края без предоставления земельных участков и установления сервитутов, утвержденного постановлением Правительства Пермского края от 22.07.2015 № 478-п, разрешает:

акционерному обществу «Газпром газораспределение Пермь» (618400, Пермский край, г. Березники, ул. Уральских танкистов, 5, тел./факс 8 (3424) 26-26-18, 26-42-83) размещение объекта:

«Газопровод для транспортировки природного газа под давлением до 0,6 Мпа включительно» на землях, государственная собственность на которые не разграничена,

площадь 16 кв.м;

сроком на 1 год (до 21.01.2022);

местоположение: Пермский край, г. Березники (подключение в районе дома 14 по ул. Октябрьская)

при условии согласования со всеми ресурсоснабжающими организациями города.

Перед проектированием газопровода необходимо получить технические условия на прокладку сетей в Управлении благоустройства администрации г. Березники.

Приложение: схема предполагаемых к использованию земель на 1 л. в 1 экз.

Начальник управления

Белозерова Елена Викторовна  
8 (3424) 29 01 83



Н.А. Лежнева

# Схема предполагаемых к использованию земель или части земельного участка

Объект: газопровод для транспортировки природного газа под давлением до 0.6 Мпа включительно

Местоположение: Пермский край, г. Березники (подключение в районе дома 14 по ул. Октябрьская)

Площадь земель или части земельного участка, кв.м.: 16


Категория земель: земли населённых пунктов

Вид разрешенного использования: для строительства газопровода

Обозначение характерных точек границ	Координаты (МСК-59), м	
	X	Y
1	672155,26	2264764,93
2	672152,12	2264774,51
3	672150,58	2264774,15
4	672153,67	2264764,58

Описание границ смежных землепользователей:

- от т.1 до т.2 земли общего пользования
- от т.2 до т.3 земельный участок с кадастровым номером 59:03:0000000:7234
- от т.4 до т.1 земельный участок с кадастровым номером 59:03:0000000:7210
- от т.3 до т.4 земельный участок с кадастровым номером 59:03:0000000:7210

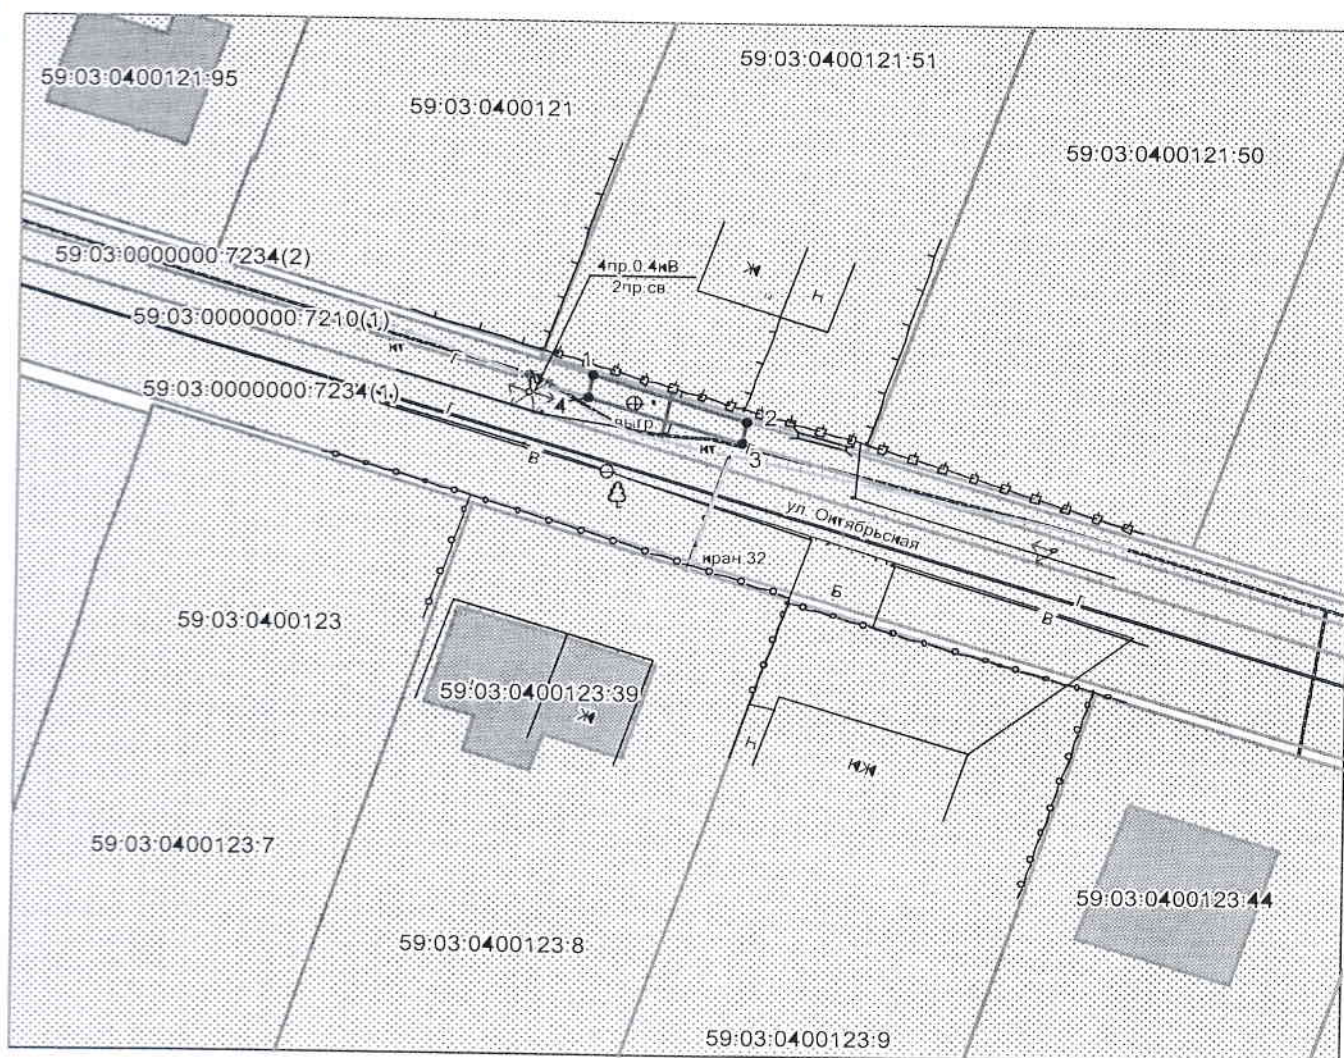


Масштаб 1:500

### Условные обозначения:

- граница предполагаемых к использованию земель
- граница учтенных земельных участков
- граница кадастрового квартала
- проектируемый газопровод
- существующий газопровод

59:03:0400121:51 кадастровый номер земельного участка

59:03:0400121 номер кадастрового квартала

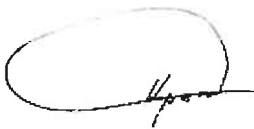Заявитель  /А.В. Крапивин/

Верно