


СХЕМА ПРЕДПОЛОЖИТЕЛЬНЫХ К ИСПОЛЬЗОВАНИЮ ЗЕМЕЛЬ ИЛИ ЧАСТИ ЗЕМЕЛЬНОГО УЧАСТКА

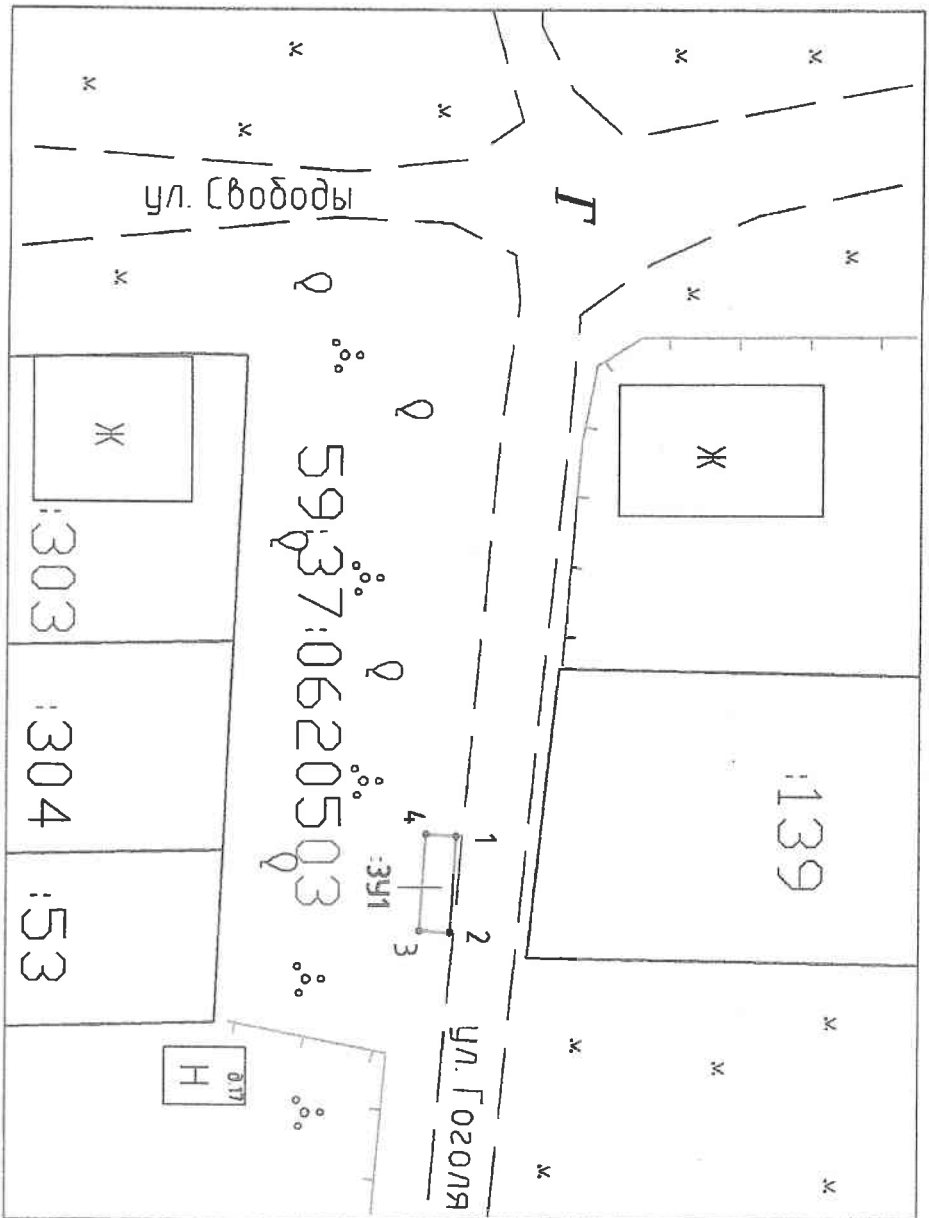

Условные обозначения:

15	Участок границы, исходящая сведения в ТСН
	Кодифицированный номер земельного участка
Ж	Граница образованного участка
Ж	кадастровый земельный участок, на котором и реализуется раздел образуется новый ЗУ
н.з.п.	Назначение земельного участка (далее - участок) участка
•	Точки границ, имеющая сведения о которой позволяют однозначно определить ее положение на местности
ЖЗЗУ1	Обозначение образованного земельного участка
82:39:12	Обозначение муниципального района, в котором расположен - 2
82:39:12/001	Обозначение образованной части в образующем земельном участке

№ точки границы	Каталог координат, м	
	X	Y
59:37:0620503:ЗУ1		
1	673761.93	2257733.76
2	673761.50	2257740.62
3	673759.36	2257740.48
4	673759.78	2257733.63

СК-МСК-59(2)

Объект:
Площадь исполнения твердых коммунальных отходов (ТКО)

Местонахождение: Российская Федерация, Пермский край, Березниковский городской округ, г. Усолье, Ул. Гоголя, 17
(годично свечивая государственного кадастра недвижимости)

Площадь земель или части земельного участка, кв. м: 15

Категория земель: Земли населенных пунктов
(при наличии)

Выд разрешенного использования:
размещение площадок накопления ТКО
(при наличии)



Описание границ смежных земельных участков:

от точки 1 до точки 4 земли общего пользования (КК 59:37:0620503)

Масштаб 1: 500