


СХЕМА ПРЕДПОЛАГАЕМЫХ К ИСПОЛЬЗОВАНИЮ ЗЕМЕЛЬ ИЛИ ЧАСТИ ЗЕМЕЛЬНОГО УЧАСТКА

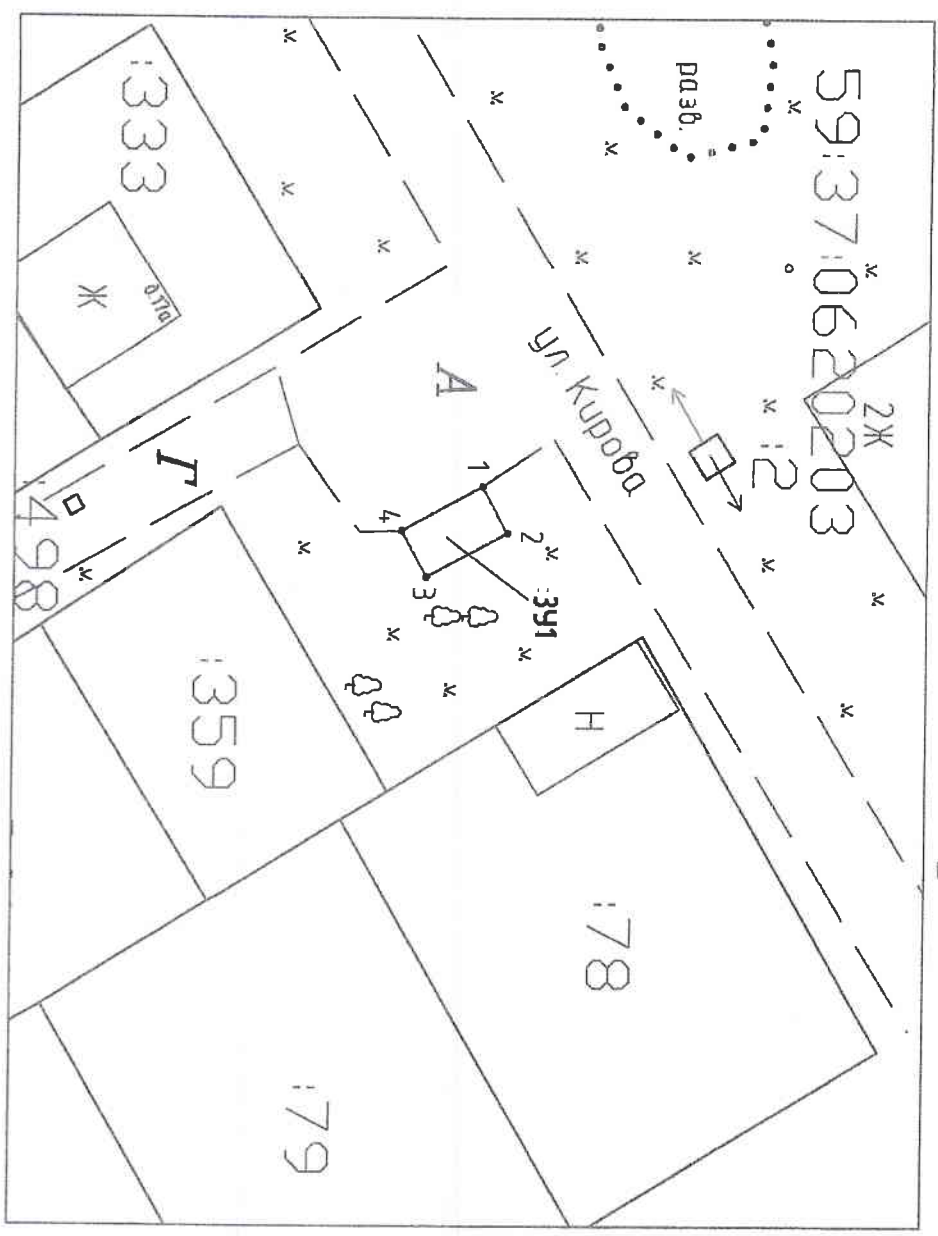

Описание границ смежных земельных пользователей:
от точки 1 до точки 4 земли общего пользования (КК 59:37:0620203)

Масштаб 1:500

Условные обозначения:

—	Участок граница, выделенная в ТНН
— 15	Кадастровый номер земельного участка
—	Граница образуемого участка
—	исходный земельный участок, из которого в результате разделив образуется лоты 3У
—	Навесомости характерной точки образуемого (далее урбанист) участка
•	Точка граница, выделенная в кадастре о которой поименовано в описании участка
•	Обозначение образуемого земельного участка
•	Обозначение административного участка, количество востроек - 2
•	Обозначение образуемой части в образуемом земельном участке

Объект:
Площадка накопления неурядь коммунальных отходов (ТКО)

Местонахождение: Российская Федерация, Пермский край,
Березниковский городской округ, г. Усолье, ул. Курова, 15
(согласно выделенной государственного кадастра недвижимости)

Площадь земель или части земельного участка, кв. м: 24

Категория земель: Земли населенных пунктов
(при выделении)

Вид разрешенного использования:
размещение площадок накопления ТКО
(при выделении)

№ точки границы	Каталог координат, м	
	X	Y
59:37:0620203:3У1		
1	675859.36	2257491.78
2	675861.14	2257495.06
3	675855.40	2257498.18
4	675853.61	2257494.90
СК-МСК-59(2)		

Исполнитель: **Евгений Коваленко**
 Подпись: *Евгений Коваленко*
 М.П. **МНН**
 59:37:0620203:3У1
 191910121

Ведущий инженер: **Валерий Павлович**
 Подпись: *Валерий Павлович*
 М.П. **МНН**
 59:37:0620203:3У1

Ведущий инженер: **Валерий Павлович**
 Подпись: *Валерий Павлович*
 М.П. **МНН**
 59:37:0620203:3У1