


СХЕМА ПРЕДПОЛАГАЕМЫХ К ИСПОЛЬЗОВАНИЮ ЗЕМЕЛЬ ИЛИ ЧАСТИ ЗЕМЕЛЬНОГО УЧАСТКА

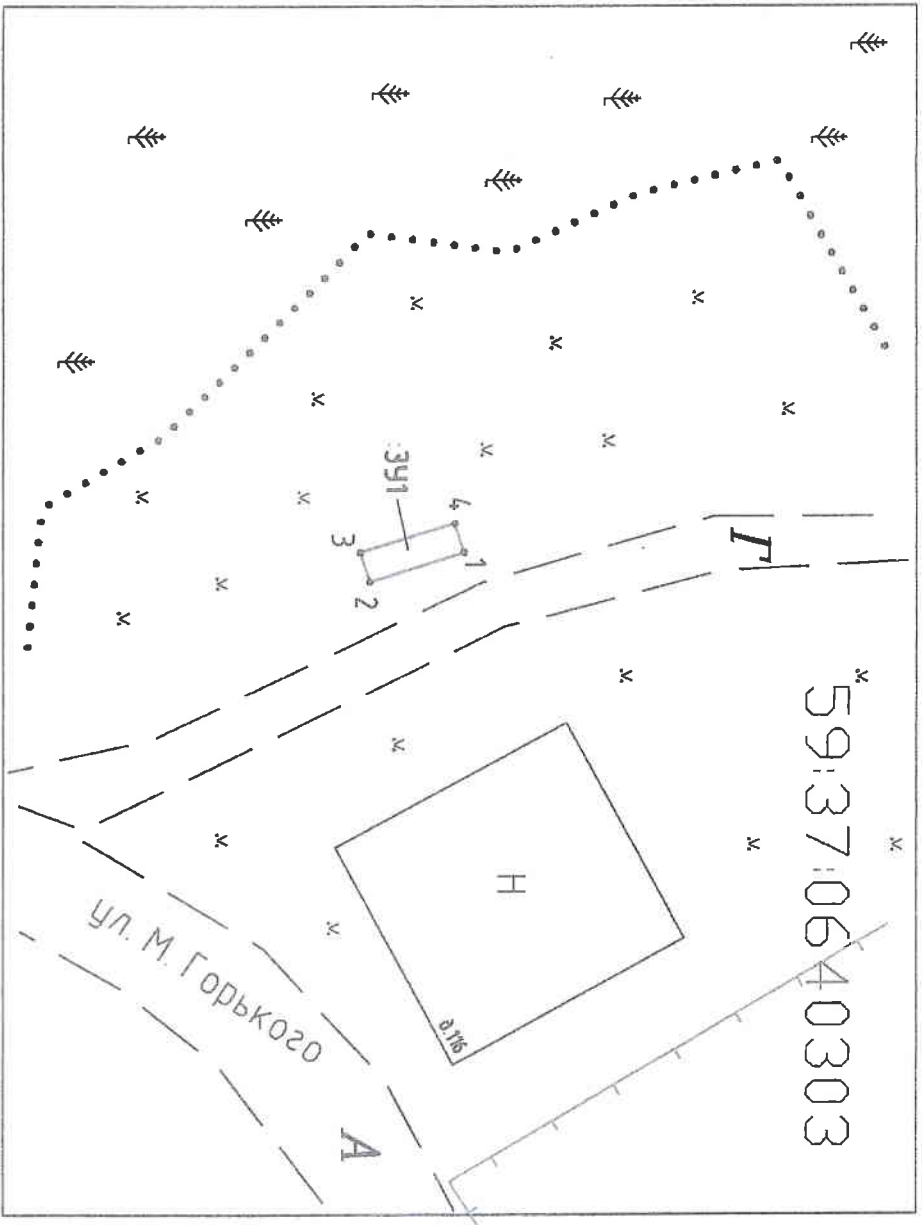

Объект:
Площадка накопления твердых коммунальных отходов (ТКО)

Местоположение: Российская Федерация, Пермский край,
Березниковский городской округ, п. Орел, ул. М. Горького, 118
(согласно сведениям государственного кадастра недвижимости)

Площадь земель или части земельного участка, кв. м: 15

Категория земель: Земли населенных пунктов
(при наличии)

Вид разрешенного использования:
размещение площадок накопления ТКО
(при наличии)

№ точки границы	Каталог координат, м	
	X	Y
59:37:0640303:ЗУ1		
1	665540.37	2251245.05
2	665533.64	2251247.17
3	665532.98	2251245.08
4	665539.70	2251242.96

СК-МСК-59(2)

Условные обозначения:

13	Участок границы, имеющий сведения в ГИС
	Кадастровый номер земельного участка
Л2	Граница образуемого участка
01.23:	Наименование кадастровой точки образуемого (факт, условного) участка
•	Точка границы, имеющая сведения в которой позволяют однозначно определить ее положение на местности
ЗУ1	Обозначение образуемого земельного участка
82:37:123	Обозначение многоконтурного участка, количество контуров - 2
82:37:1/ч/1	Обозначение образуемой части в образуемом земельном участке

Описание границ смежных земельных участков:

от точки 1 до точки 4 земли общего пользования (КЖ 59:37:0640303)

Масштаб 1 : 500

Новиков Евгений Павлович
 (подпись, расшифровка подписи)

Место
 (подпись, расшифровка подписи)