


СХЕМА ПРЕДПОЛАГАЕМЫХ К ИСПОЛЬЗОВАНИЮ ЗЕМЕЛЬ ИЛИ ЧАСТИ ЗЕМЕЛЬНОГО УЧАСТКА

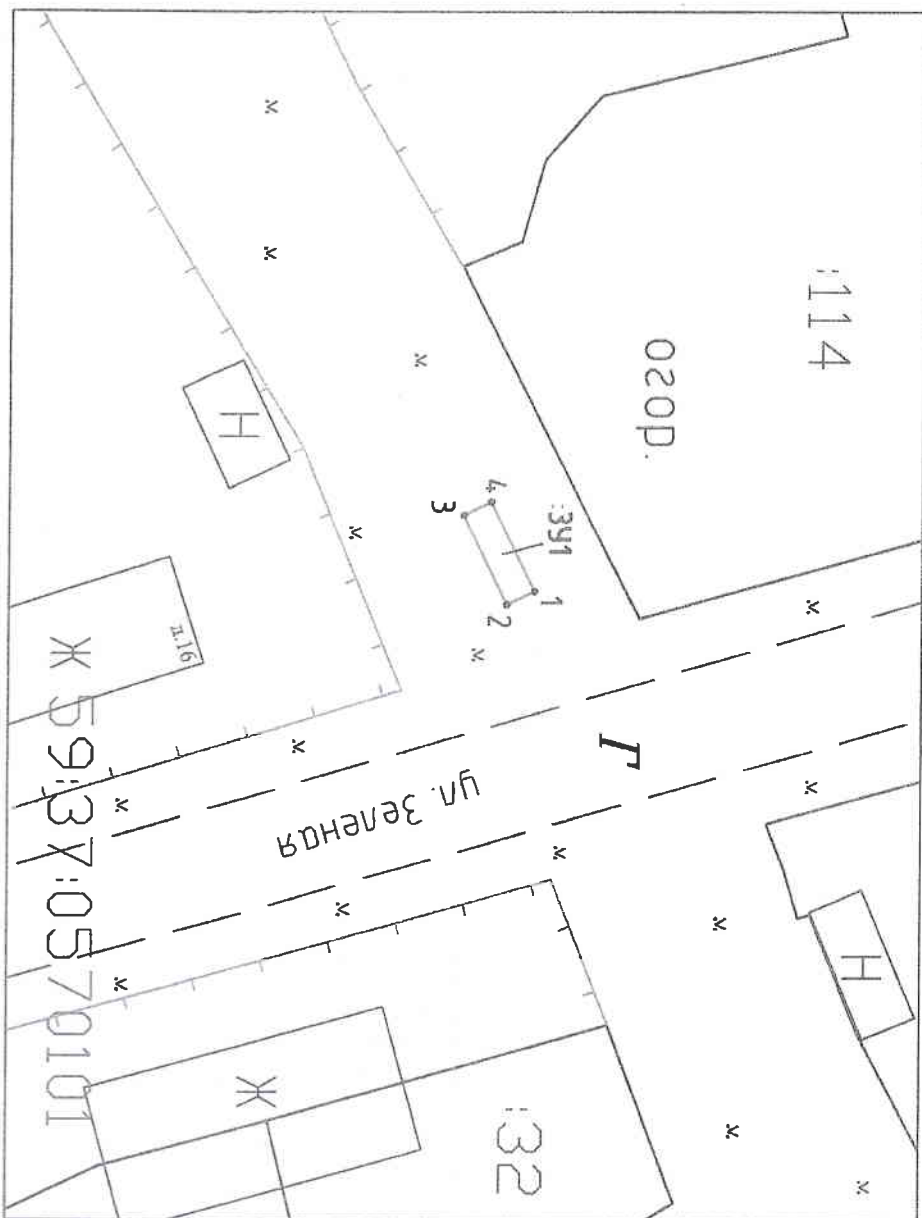

Условные обозначения:

13	Участок граница, имеющаяся сведения в ГКИ
	Кадастровый номер земельного участка
14	исключая земельный участок, из которого в результате распада образуются номера 19
15	Наименование кадастровой точки образования (границы участка) участка
16	Точка граница, имеющая сведения о которой получены дополнительные сведения за исключением сведений о земельном участке
17	Обозначение кадастрового земельного участка
18	Обозначение кадастрового участка, полностью построен - 2
19	Обозначение кадастровой части в образовании земельного участка

Объект:
 Площадь накопления твердых коммунальных отходов (ТКО)

Местоположение: Российская Федерация, Пермский край,
 Березниковский городской округ, д. Турнава, ул. Зеленая, 16
 (согласно сведениям государственного кадастра недвижимости)

Площадь земель или части земельного участка, кв. м: 15

Категория земель: Земли населенных пунктов
 (при наличии)

Вид разрешенного использования:

размещение площадок накопления ТКО
 (при наличии)

№ точки границы	Каталог координат, м	
	X	Y
59:37:0570101:ЗУ1		
1	672381.92	2245796.56
2	672379.98	2245797.50
3	672376.90	2245791.14
4	672378.85	2245790.20

СК-МСК-59(2)

Описание границ смежных земельных-зонавателей:
 от точки 1 до точки 4 земли общего пользования (КК 59:37:0570101)

Масштаб 1 : 500

