


СХЕМА ПРЕДПОЛАГАЕМЫХ К ИСПОЛЬЗОВАНИЮ ЗЕМЕЛЬ ИЛИ ЧАСТИ ЗЕМЕЛЬНОГО УЧАСТКА

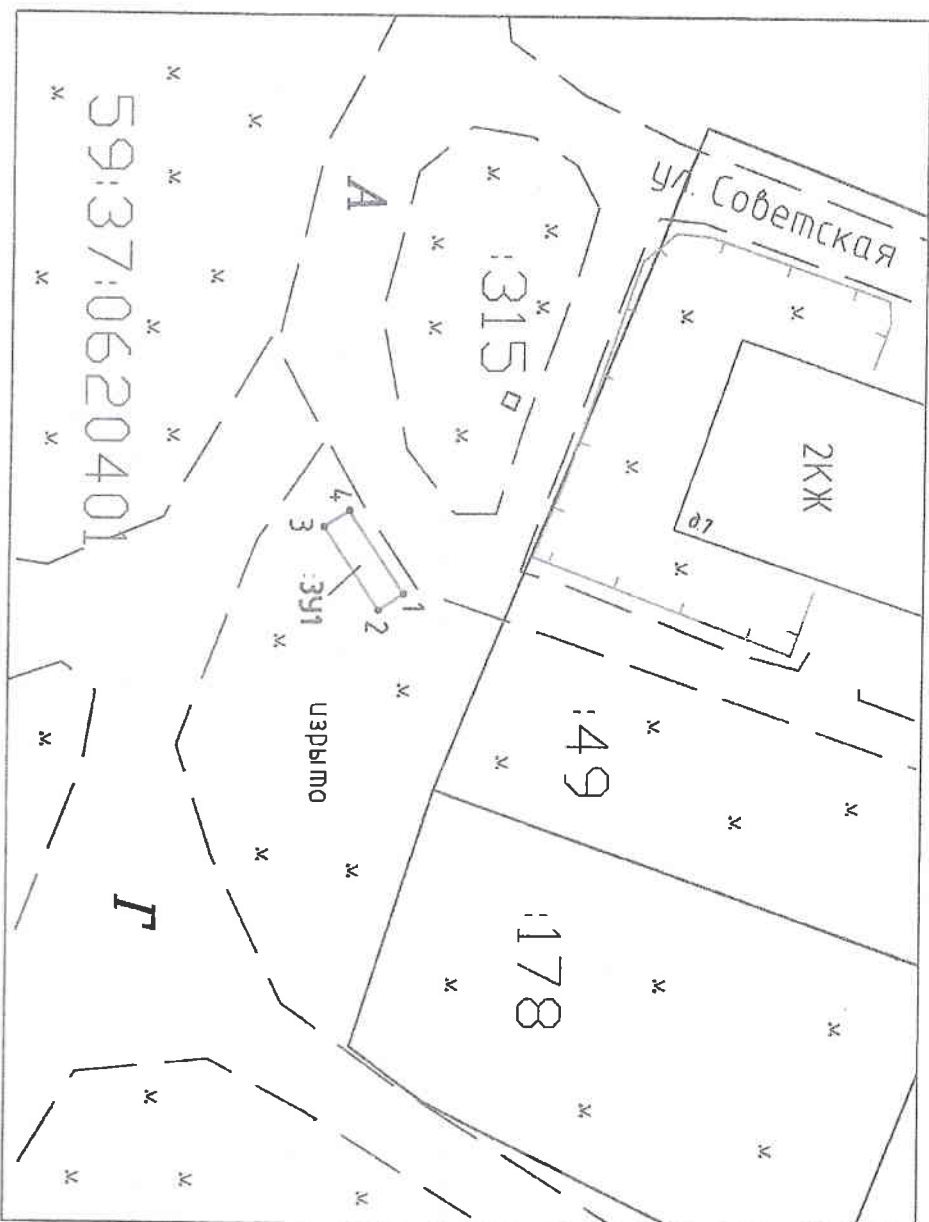

**Объект:**  
Площадка накопления твёрдых коммунальных отходов (ТКО)

**Местоположение:** Российская Федерация, Пермский край,  
Березниковский городской округ, г. Усолье, ул. Советская, д. 7  
(категория назначения территории, вид разрешенного использования)

Площадь земель или части земельного участка, кв. м: 15

Категория земель: Земли населенных пунктов  
(при наличии)

Вид разрешенного использования:  
размещение площадок накопления ТКО  
(при наличии)

№ точки границы	Каталог координат, м	
	X	Y
59:37:0620401:ЗУ1		
1	672785.47	2257044.55
2	672783.68	2257045.73
3	672779.76	2257039.78
4	672781.55	2257038.60

СК-МСК-59(2)

**Условные обозначения:**

—	Участок земли, нахождение которой в ТКН
—	Кадастровый номер земельного участка
—	Границы обустройства участка
ЛЗ	площадь земельной территории, на которой в результате газификации образуются новые ЗУ
п.п. 25;	Наименование характеристик точки обустройства (район урбанизированного участка)
•	Точки границы, имеющие смещение в сторону поворота относительно ориентира по направлению на магнитный полюс
ЖЗЗУ1	Обозначение обустройства земельного участка
ЖЗЗУ1(2)	Обозначение многоконтурного участка, количество контуров - 2
ЖЗЗУ1/чл1	Обозначение обустройства части в обустройстве земельного участка

**Описание границ смежных земельных пользователей:**

от точки 1 до точки 4 земли общего пользования (КК 59:37:0620401)

Масштаб 1: 500

