


СХЕМА ПРЕДПОЛАГАЕМЫХ К ИСПОЛЬЗОВАНИЮ ЗЕМЕЛЬ ИЛИ ЧАСТИ ЗЕМЕЛЬНОГО УЧАСТКА

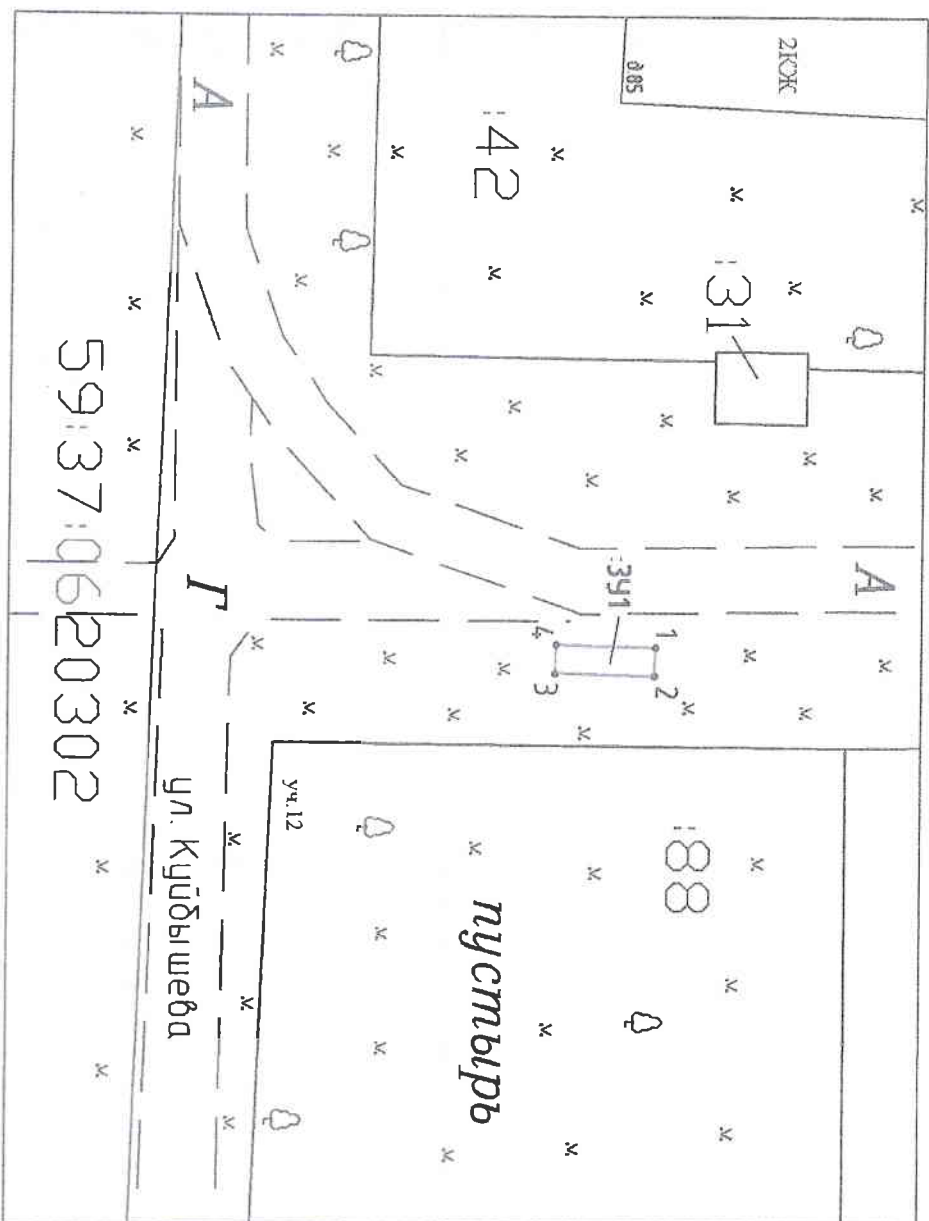

Описание границ смежных земельных завладений:

от точки 1 до точки 4 земли общего пользования (КК 59:37:0620302)

Масштаб 1: 500

Условные обозначения:

1:15	Участок границ, нанесены сведения в ГИС
	Качеством повор. земельного участка
ЛЗ	Граница оформленного участка
н/зп	Назначение зафиксированной точки оформленного (границе участка) участка
•	Точка граница, нанесенная сведения о которой поданы в суд и/или иными способами, в том числе по заявлению заинтересованного лица
ЖЗЗУТ	Обозначение оформленного земельного участка
ЖЗЗУТЗ	Обозначение многоугольного участка, количество контуров - 2
ЖЗЗУТЗ	Обозначение оформленной части в оформлении земельного участка

Объект:
Площадка накопления твердых коммунальных отходов (ТКО)

Местоположение: Росийская Федерация, Пермский край,
Верезниковский городской округ, г. Усолье, ул. Кудыбышева, 12
(согласно сведениям государственного кадастра недвижимости)

Площадь земель или части земельного участка, кв. м: 15

Категория земель: Земли населенных пунктов
(код выдела)

Вид разрешенного использования:
размещение площадок накопления ТКО
(при наличии)

№ точки границы	Каталог координат, м	
	X	Y
59:37:0620302:ЗУ1		
1	675480.44	2257959.97
2	675480.39	2257962.05
3	675473.37	2257961.85
4	675473.42	2257959.78

СК-МСК-59(2)

