

## Схема предполагаемых к использованию земель или части земельного участка

Объект: газопровод для транспортировки природного газа под давлением до 0.6 Мпа включительно

Местоположение: Пермский край, г.о. Город Березники, г. Усолье, ул. Свободы, в районе дома 122


Площадь земель или части земельного участка, кв.м **488**

Категория земель: земли населённых пунктов

Вид разрешенного использования: для строительства газопровода



Обозначение характерных точек границ	Координаты (МСК-59), м		Обозначение характерных точек границ	Координаты (МСК-59), м	
	X	Y		X	Y
1	675354.47	2257730.09	9	675345.74	2257727.24
2	675354.56	2257738.07	10	675334.70	2257726.88
3	675352.01	2257739.27	11	675325.21	2257727.56
4	675350.23	2257758.98	12	675308.24	2257726.88
5	675349.78	2257764.37	13	675307.01	2257728.28
6	675342.46	2257764.37	14	675300.35	2257726.84
7	675342.94	2257760.08	15	675301.66	2257722.95
8	675344.81	2257738.15	16	675354.52	2257724.23

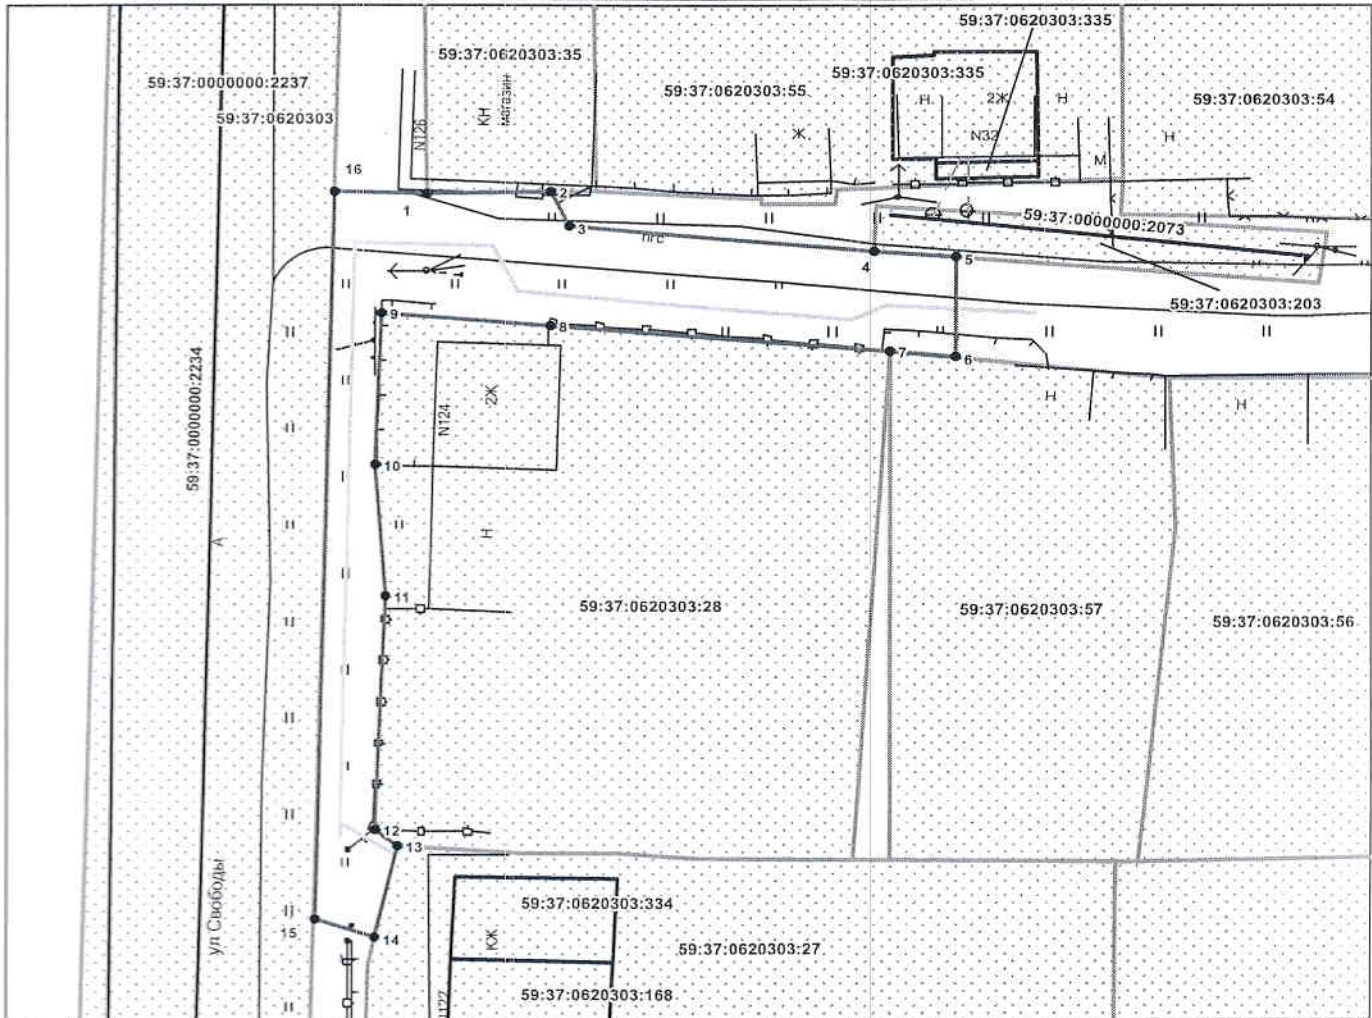

**Масштаб 1:500**

### Описание границ смежных землепользователей:

от т. 1 до т. 2 земельный участок с кадастровым номером 59:37:0620303:35

от т. 2 до т. 4. земля общего пользования

от т. 5 до т. 6.

от т. 14 до т. 15

от т. 16 до т. 1

от т. 4 до т. 5 земельный участок с кадастровым номером 59:37:0620303:203

от т. 6 до т. 7 земельный участок с кадастровым номером 59:37:0620303:57

от т. 7 до т. 13 земельный участок с кадастровым номером 59:37:0620303:28

от т. 13 до т. 14 земельный участок с кадастровым номером 59:37:0620303:27

от т. 15 до т. 16 земельный участок с кадастровым номером 59:37:0000000:2237

### Условные обозначения:

- граница предполагаемых к использованию земель
- граница учтенных земельных участков
- граница кадастрового квартала
- проектируемый газопровод
- существующий газопровод

59:37:0620303:57 кадастровый номер земельного участка

59:37:0620303 номер кадастрового квартала

Заявитель  / Крапивин А.В./

Верно