


# Схема предполагаемых к использованию земель или части земельного участка

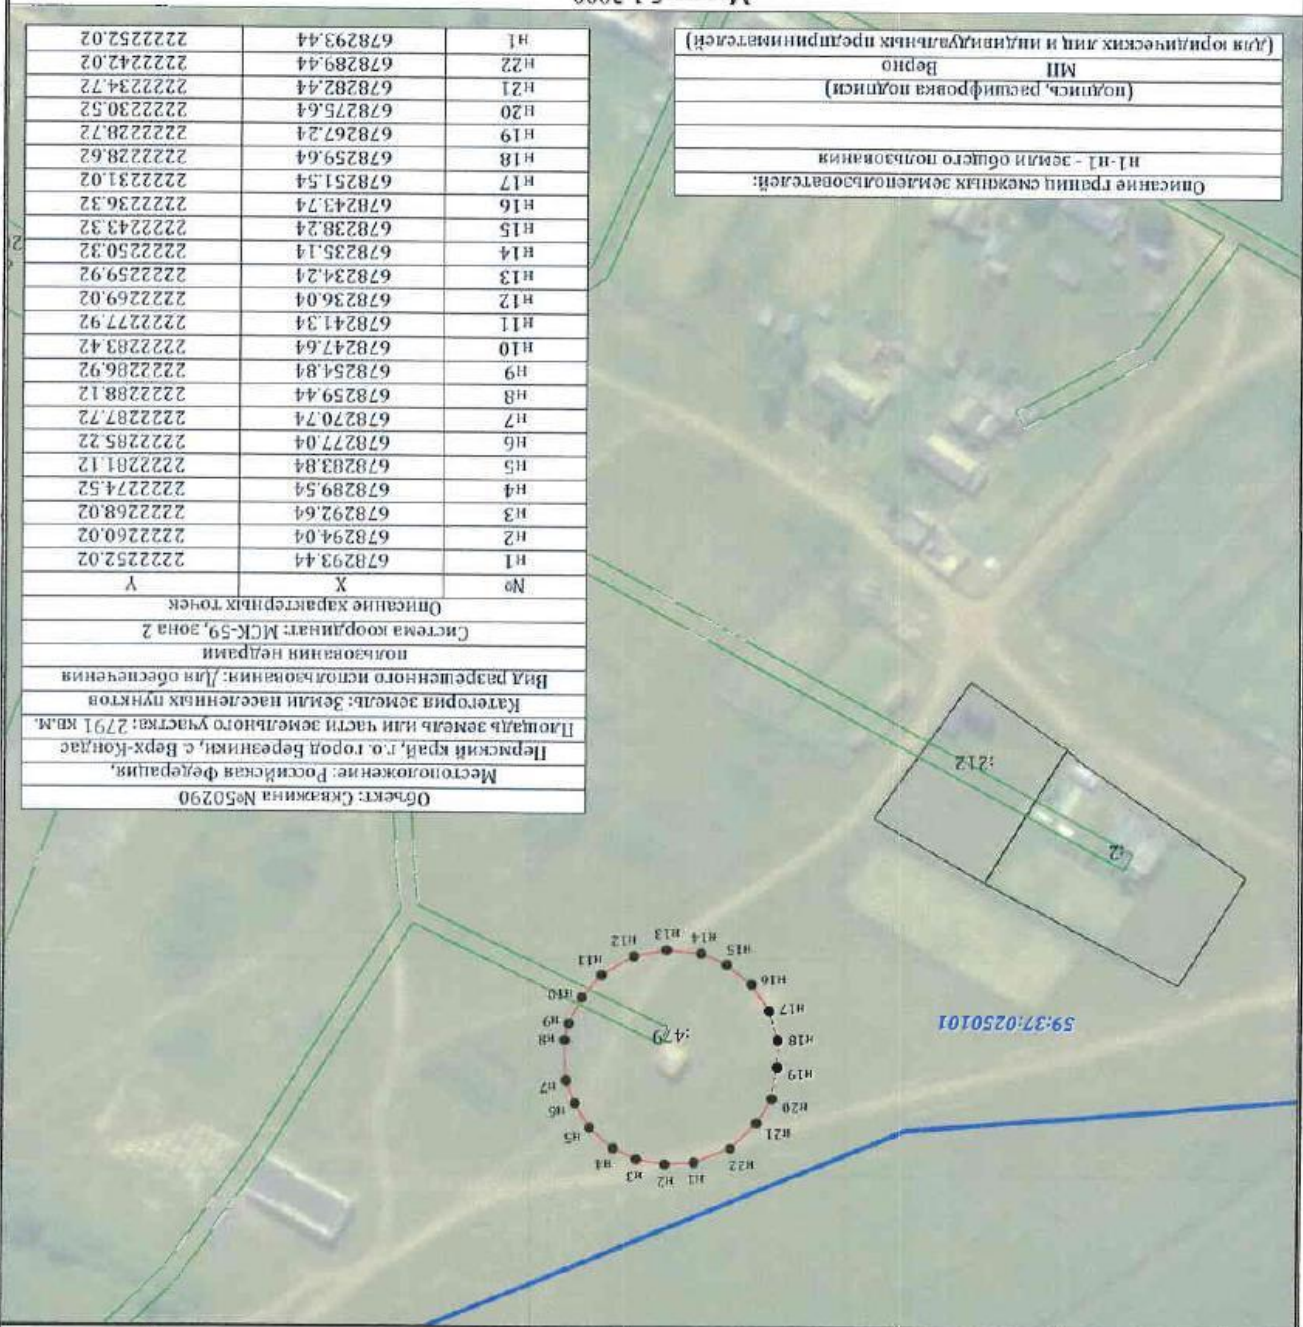

№	X	Y
n1	678293.44	2222252.02
n2	678294.04	2222260.02
n3	678292.64	2222268.02
n4	678289.54	2222274.52
n5	678283.84	2222281.12
n6	678277.04	2222285.22
n7	678270.74	2222287.72
n8	678259.44	2222288.12
n9	678254.84	2222286.92
n10	678247.64	2222283.42
n11	678241.34	2222277.92
n12	678236.04	2222269.02
n13	678234.24	2222259.92
n14	678235.14	2222250.32
n15	678238.24	2222243.32
n16	678243.74	2222236.32
n17	678251.54	2222231.02
n18	678259.64	2222228.62
n19	678267.24	2222228.72
n20	678275.64	2222230.52
n21	678282.44	2222234.72
n22	678289.44	2222242.02

Описание границ смежных земельных участков:
n1-n2 - земли общего пользования
МП
Верно
(подпись, расшифровка подписи)
(для юридических лиц и индивидуальных предпринимателей)

- Условные обозначения:
- Новая образованная часть границы, сведения о которой достояны для определения ее местоположения
  - - Характерная точка границы, сведения о которой позволяют однозначно определить ее положение на местности
  - n1 - Обозначение новой характерной точки
  - 2 - Кадастровый номер объекта недвижимости
  - Существующая часть границы, имеющаяся в ЕПН сведения о которой достояны для определения ее местоположения
  - Граница здания, сооружения, объекта незавершенного строительства, имеющаяся в ЕПН
  - Граница зоны с особыми условиями
  - Граница кадастрового квартала
  - 59:37:0250101 - Номер кадастрового квартала

Масштаб 1:2000

