

Схема предпологаемых к использованию земель или части земельного участка


Объект: газопровод для транзитирования природного газа под давлением до 0,6 МПа вкючително
Местоположение: Пермский край, городской округ г. Березники, г. Усолье, ул. Рабинна, в районе дома 67-2
Площадь земель или части земельного участка, кв.м.: **749**
Категория земель: земли населенных пунктов
Вид разрешенного использования: для строительства газопровода

Формальные характеристики Границ	Координаты (МКС-59), м	
	X	Y
1	676349,06	2257589,87
2	676345,93	2257585,63
3	676345,11	2257581,80
4	676354,13	2257573,48
5	676357,69	2257576,40
6	676368,67	2257592,11
7	676382,24	2257610,18
8	676388,98	2257617,85
9	676387,61	2257618,93
10	676388,74	2257623,22
11	676391,23	2257626,86
12	676402,45	2257629,00
13	676401,73	2257638,91
14	676393,39	2257638,22
15	676374,41	2257616,41
16	676360,57	2257597,97
17	676352,86	2257586,97

Описание границ смежных земель/земельца:
от т. 1 до т. 2 земельный участок с кадастровым номером 59:37:0620301:87
от т. 2 до т. 3 земельный участок с кадастровым номером 59:37:0620301:59
от т. 3 до т. 1 земли общего пользования

- граница предполагаемых к использованию земель
- граница земельных участков
- граница кадастрового квартала
- проектный газопровод
- существующий газопровод

59:37:0620301:87 кадастровый номер земельного участка
59:37:0620301 номер кадастрового квартала

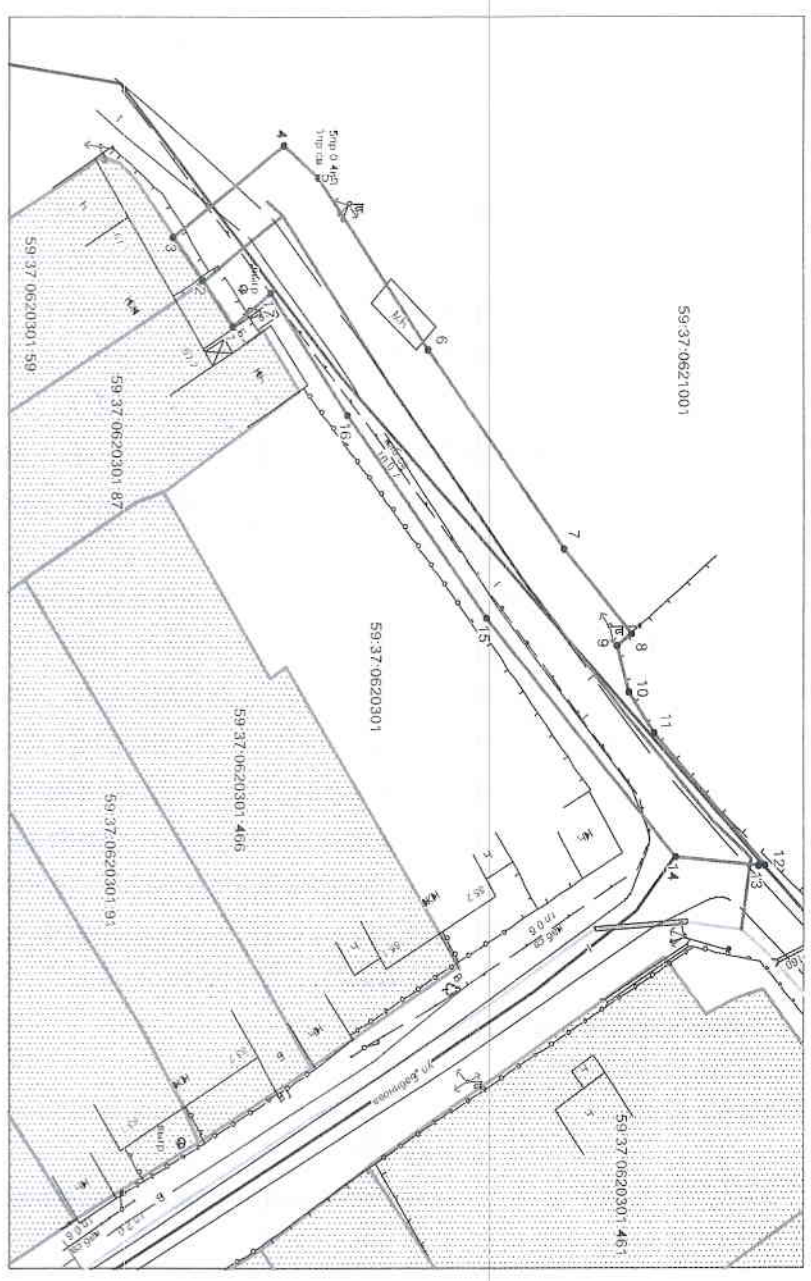

Масштаб 1:500

Заниматель _____ /А.В. Крайлив/

Копию