


# Схема предполагаемых к использованию земель или части земельного участка

Объект: "Антенно-мачтовое сооружение сотовой связи"  
 Местоположение: Пермский край, г.о. Город Березники, с. Романово, ул. Советская  
 Площадь земель или части земельного участка, кв.м: 225  
 Категория земель: земли населенных пунктов  
 Вид разрешенного использования: для размещения антенно-мачтового сооружения сотовой связи

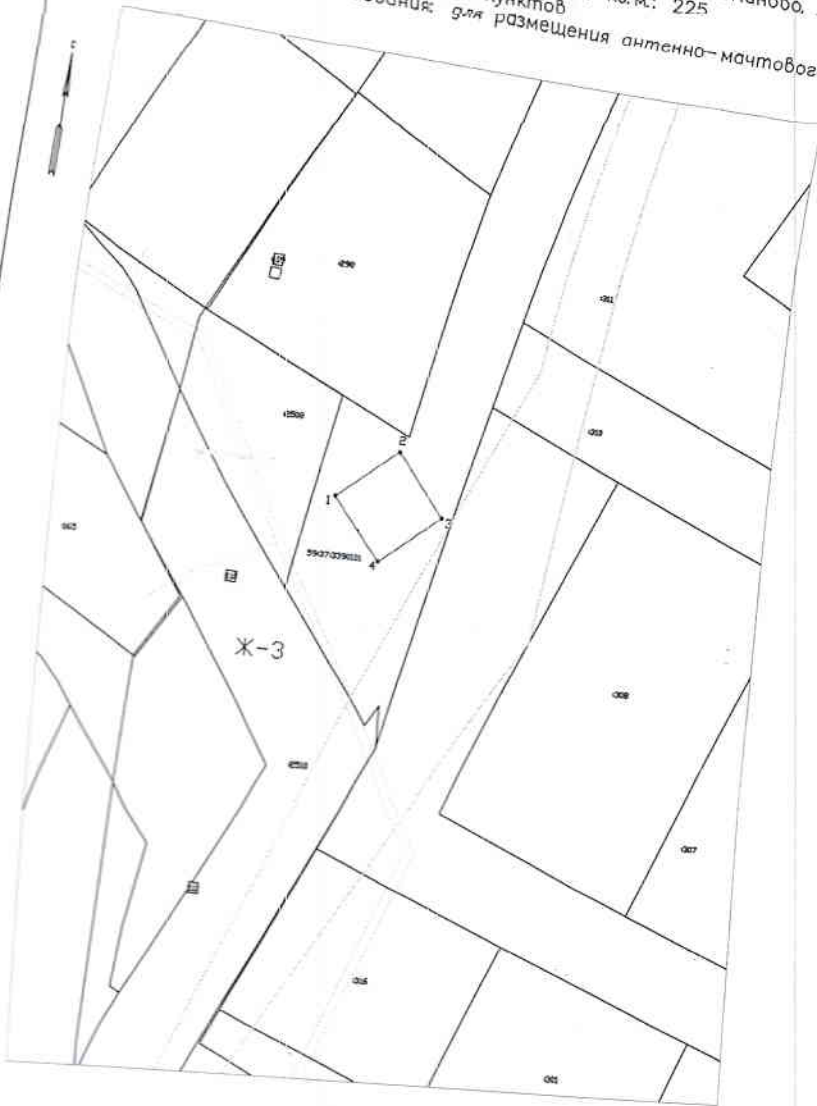

Масштаб 1:500

Каталог координат, м

Обозначение характерных точек границ	Координаты	
	X	Y
1	645808.15	2263524.71
2	645817.62	2263536.34
3	645805.99	2263545.81
4	645795.52	2263534.18
1	645808.15	2263524.71

Описание границ смежных землепользователей:  
 от 1 точки до 1 точки – муниципальная собственность.

## Условные обозначения

• 1	Характерная точка границы, сведения о которой позволяют однозначно определить ее на местности
—	Границы земельных участков, установленные (уточненные) при проведении кадастровых работ, отражающиеся в масштабе
—	Граница земельного участка, сведения о которой содержатся в ЕГРН
:64	Обозначение кадастрового номера земельного участка
—	Граница кадастрового квартала
59:37:3390101	Обозначение кадастрового квартала
—	Граница объекта капитального строительства
—	Обозначение кадастрового номера объекта капитального строительства
—	Граница территориальной зоны
Ж-3	Обозначение территориальной зоны

Заявитель:

