

# Схема предполагаемых к использованию земель или части земельного участка

Объект: "Строительство от оп. № 19 ВЛ 0.4 кВ КТП - 824 - № 1 ПС 35/10 Романово"


Местоположение: Пермский край, г.о. город Березники, д. Малое Романово, ул. Янтарная

Площадь земель или части земельного участка, кв.м.: **124**

Категория земель: земли населённых пунктов

Вид разрешенного использования земельного участка: отсутствует

№ точки границы	Каталог координат (МСК-59), м		№ точки границы	Каталог координат (МСК-59), м	
	X	Y		X	Y
1	648300,46	2261274,94	6	648268,48	2261295,28
2	648301,66	2261277,10	7	648269,30	2261296,80
3	648301,06	2261277,45	8	648260,90	2261301,46
4	648274,73	2261291,52	9	648258,96	2261297,96
5	648274,47	2261292,04			

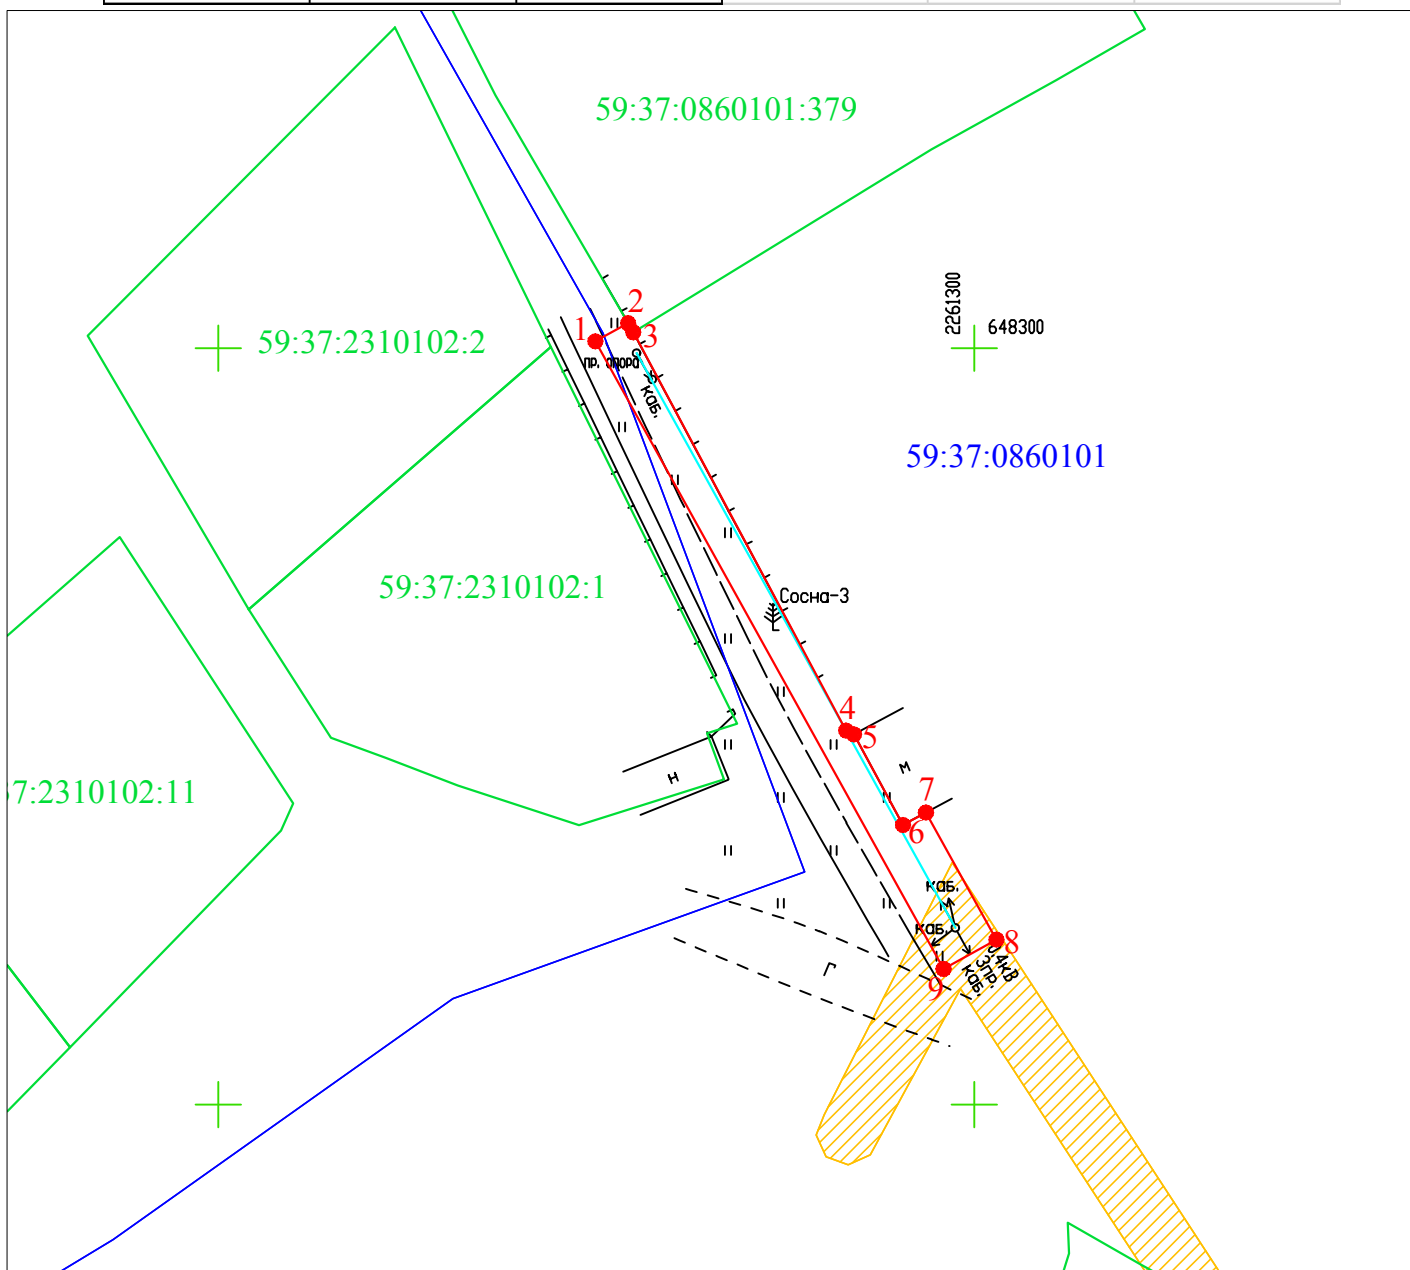

Условные обозначения:

Масштаб 1:500

- 1 2 - граница предполагаемых к использованию земель или части земельного участка
- - граница земельного участка ранее учтенного в ЕГРН
- - граница кадастрового квартала
- 59:37:0860101 - кадастровый номер квартала
- 59:37:0860101:379 - кадастровый номер земельного участка в кадастровом квартале
- - проектируемая ЛЭП (ВЛ 0.4 кВ)
- - проектируемая ТП (СТП)

## Описание границ смежных землепользователей:

от т.1 до т.2 - земли неразграниченной государственной (муниципальной) собственности  
 от т.2 до т.3 - земельный участок с кадастровым номером 59:37:0860101:379  
 от т.3 до т.1 - земли неразграниченной государственной (муниципальной) собственности

Заявитель Александрова Н.А.  
 (подпись, расшифровка подписи)  
 МП  
 (для юридических лиц и ИП)

Александрова Н.А., по доверенности  
№ 59 АА 3071819 от 16.01.2020  
 Верно