

## Схема предполагаемых к использованию земель или части земельного участка

Объект: "Строительство участка ВЛ 0,4 кВ от опоры № 2 ВЛ 0,4 кВ КТП - 768 (Ощепково) - № 2, входящих в ЭСК ПС 35/10 Пыскор, для электроснабжения мобильного здание "Сельская библиотека" по адресу: Пермский край, г.о. г. Березники, с. Ощепково, ул. Школьная, кад. № 59:37:0390101:434"


Местоположение: Пермский край, г.о. город Березники, с. Ощепково, ул. Школьная

Площадь земель или части земельного участка, кв.м.: **318**

Категория земель: земли населённых пунктов

Вид разрешенного использования земельного участка: отсутствует

№ точки границы	Каталог координат (МСК-59), м		№ точки границы	Каталог координат (МСК-59), м	
	X	Y		X	Y
1	684644.39	2238825.28	5	684580.15	2238853.97
2	684645.52	2238826.86	6	684577.40	2238851.06
3	684645.01	2238829.48	7	684611.46	2238818.81
4	684612.72	2238823.13			

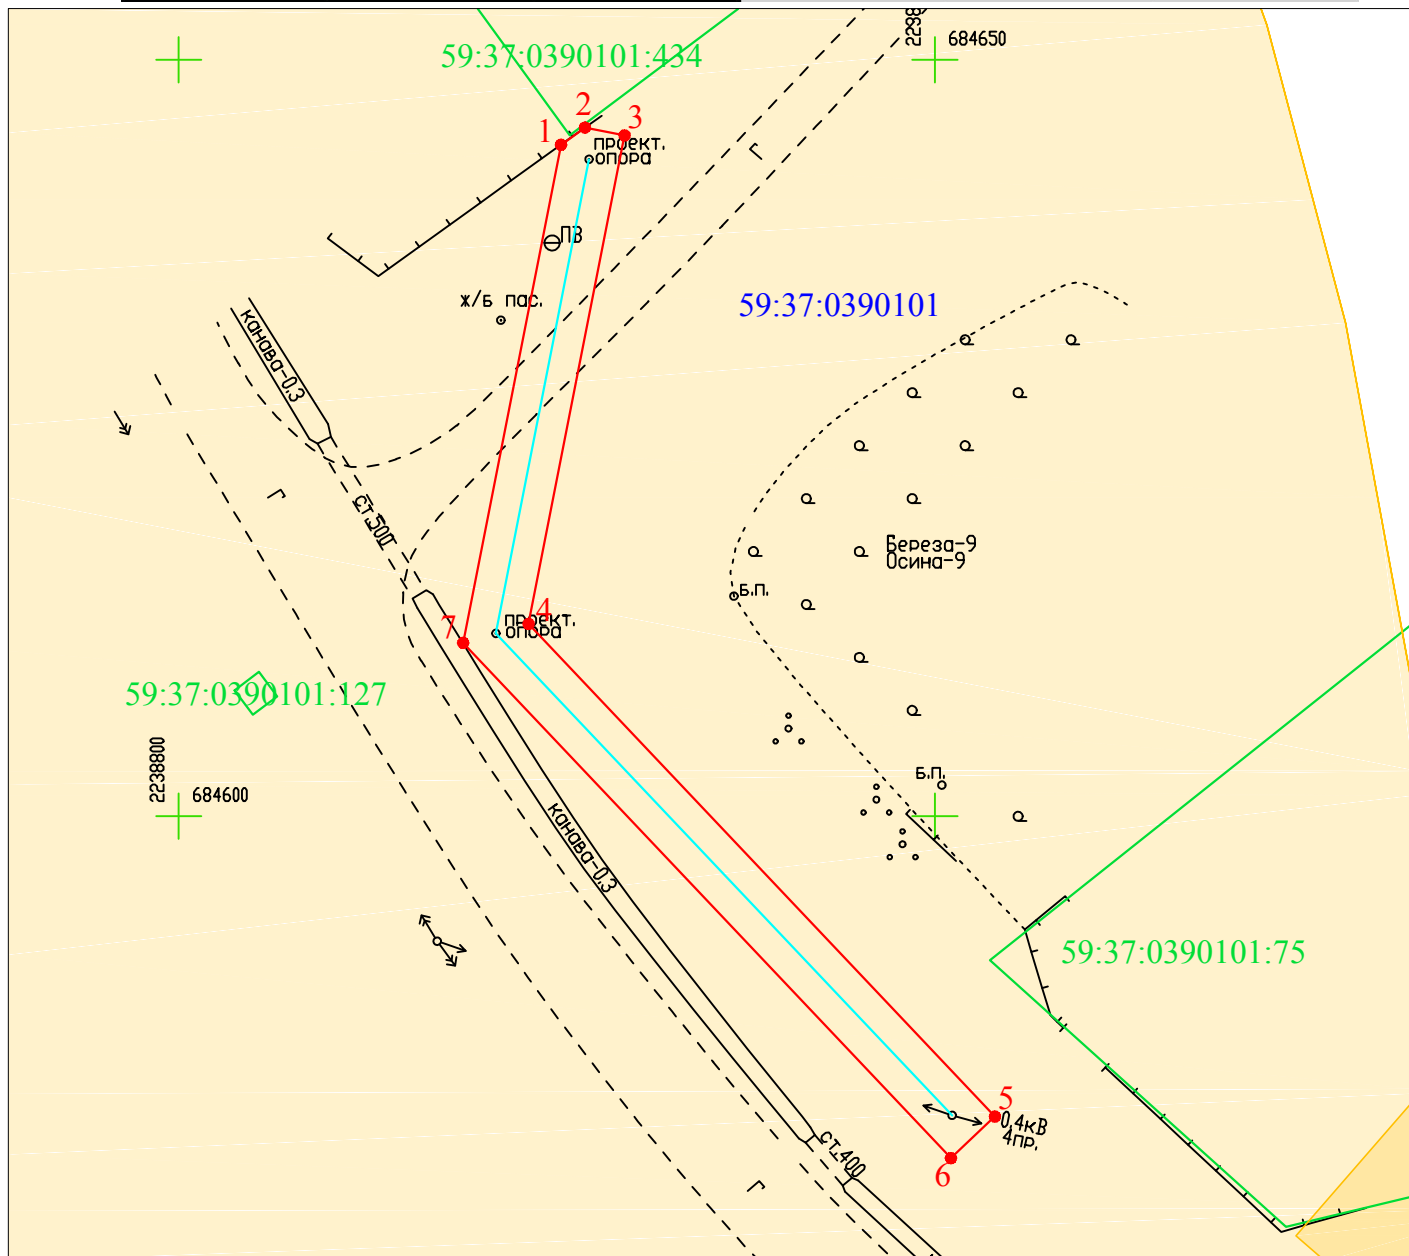


Условные обозначения:

Масштаб 1:500

- 1 2 - граница предполагаемых к использованию земель или части земельного участка
- - граница земельного участка ранее учтенного в ЕГРН
- - граница кадастрового квартала
- 59:37:0390101 - кадастровый номер квартала
- 59:37:0390101:434 - кадастровый номер земельного участка в кадастровом квартале
- - проектируемая ЛЭП (ВЛ 0,4 кВ)
- - проектируемая ТП (СТП)

### Описание границ смежных землепользователей:

от т.1 до т.1 - земли неразграниченной государственной (муниципальной) собственности

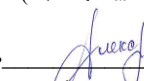Заявитель  Александрова Н.А., по доверенности  
(подпись, расшифровка подписи) № 59 АА 3071819 от 16.01.2020  
 МП Верно  
(для юридических лиц и ИП)