


**СХЕМА предполагаемых к использованию земель или части земельного участка**

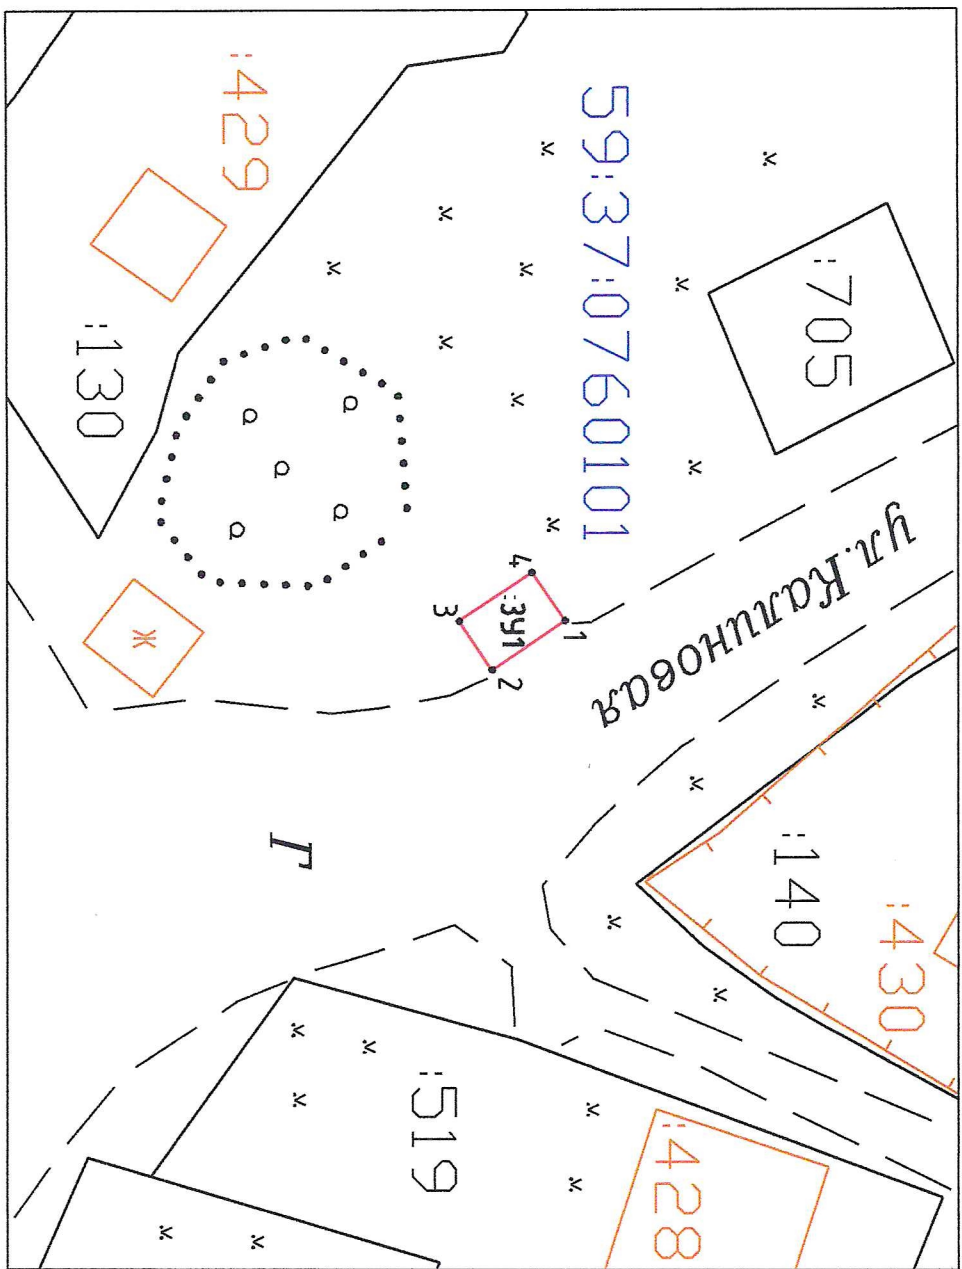

**Условные обозначения:**

	Участок граница, имеющая смежность в ЛТН
	Кадастровый номер земельного участка
	Граница образуемого участка
	исходный земельный участок, из которого в результате раздела образуются новые ЗУ
	Наименование характерной точки образуемого границе участка (участков) участка
	Точка границы, имеющая смежность с которой полагается однозначно определить ее положение на местности
	Обозначение образуемого земельного участка
	Обозначение линейного участка, количество контуров - 2
	Обозначение образуемой части и образуемому земельному участку

Масштаб 1 : 500

**Описание границ смежных земельных участков:**  
 от точки 1 до точки 4 земли общепользования (КК 59:37:0760101)

**Объект:**  
 Лицозаказ накопления твердых коммунальных отходов (ТКО)

**Местоположение:** Российская Федерация, Пермский край, Березниковский городской округ, д.Белая Пашня, ул. Калиновская, 28-29  
 (согласно введению государственного кадастра недвижимости)

**Площадь земель или части земельного участка, кв. м:** 24

**Категория земель:** Земли населенных пунктов  
 (при наличии)

**Вид разрешенного использования:**  
 размещение площадок накопления ТКО  
 (при наличии)

№ точки границы	Каталог координат, м	
	X	Y
59:37:0760101:3У1		
1	653461.96	2256398.11
2	653457.01	2256401.46
3	653454.77	2256398.15
4	653459.72	2256394.80

СК-МСК-59(2)

