

Схема предполагаемых к использованию земель или части земельного участка

Объект: газопровод для транспортировки природного газа под давлением до 0.6 Мпа включительно

Местоположение: Пермский край, г.о. г.Березники, г.Усолъе, ул. Сивкова, в районе дома 3

Площадь земель или части земельного участка, кв.м.: **106**


Категория земель: земли населённых пунктов

Вид разрешенного использования: для строительства газопровода

Обозначение характерных точек границ	Координаты (МСК-59), м	
	X	Y
1	672923,27	2257045,87
2	672926,82	2257047,26
3	672926,92	2257046,99
4	672931,03	2257048,54
5	672932,69	2257049,24
6	672928,53	2257059,13
7	672919,27	2257055,38

Описание границ смежных землепользователей:

- от т.1 до т.3 земли общего пользования
- от т.5 до т.1
- от т.3 до т.5 земельный участок с кадастровым номером 59:37:0620401:20

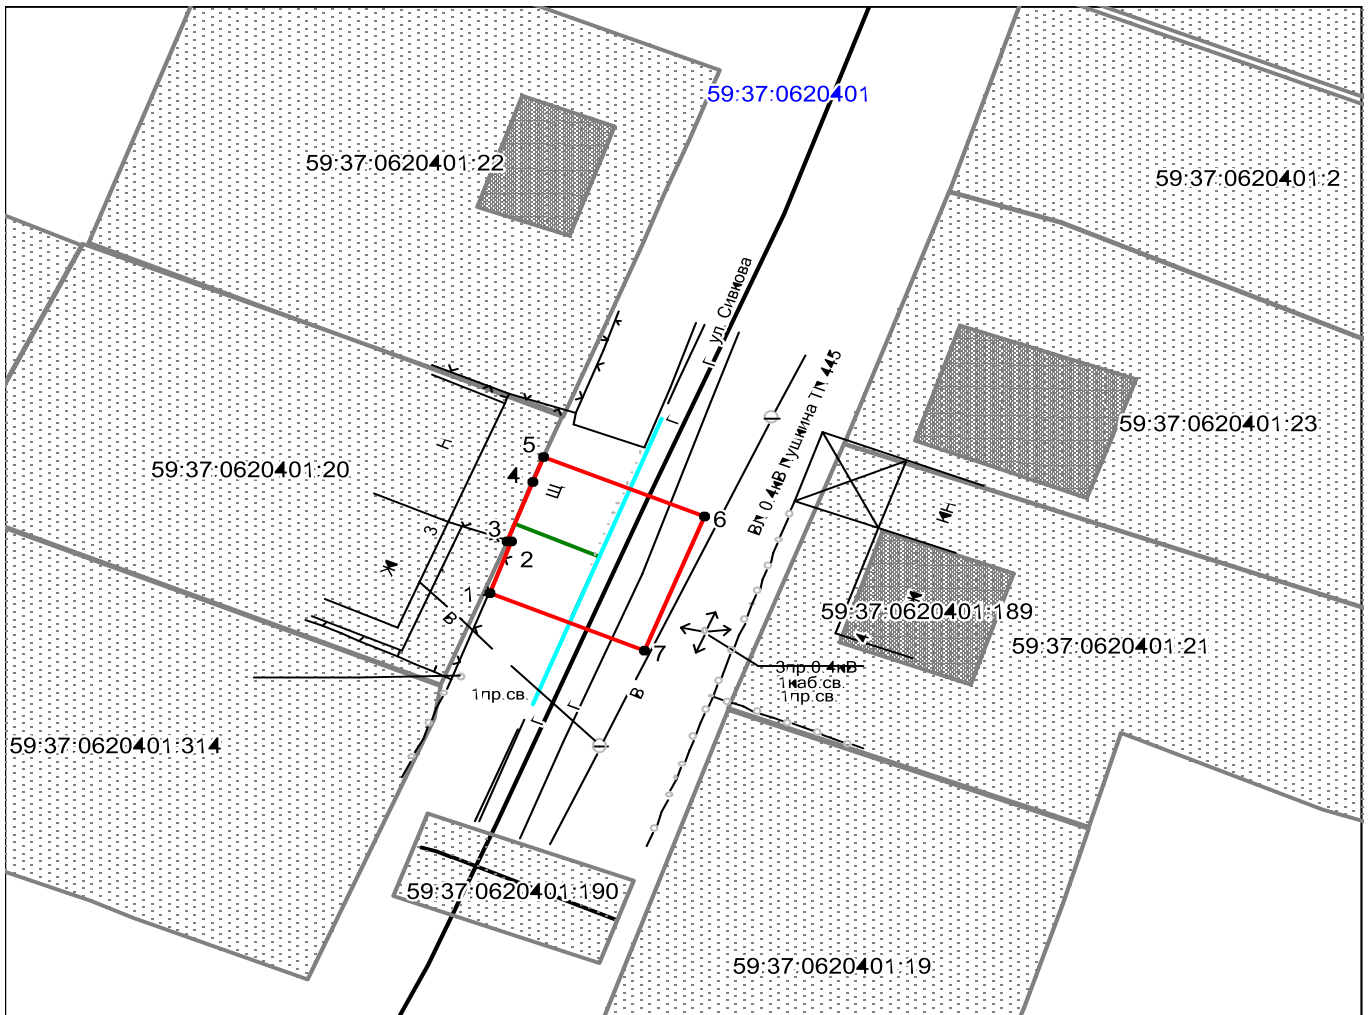

Масштаб 1:500

Условные обозначения:

- граница предполагаемых к использованию земель
- граница учтенных земельных участков
- граница кадастрового квартала
- проектируемый газопровод
- существующий газопровод

59:37:0620401:20 кадастровый номер земельного участка
59:37:0620401 номер кадастрового квартала

Заявитель  /А.В. Крапивин/

Верно