

## Схема предполагаемых к использованию земель или части земельного участка


Объект: газопровод для транспортировки природного газа под давлением до 0,6 Мпа включительно

Местоположение: Пермский край, г.о. г. Березники, г. Усолье, ул. Аникина (подключение в районе дома 30 по ул. Ивачева)

Площадь земель или части земельного участка, кв.м: 570

Категория земель: земли населенных пунктов

Вид разрешенного использования: для строительства газопровода

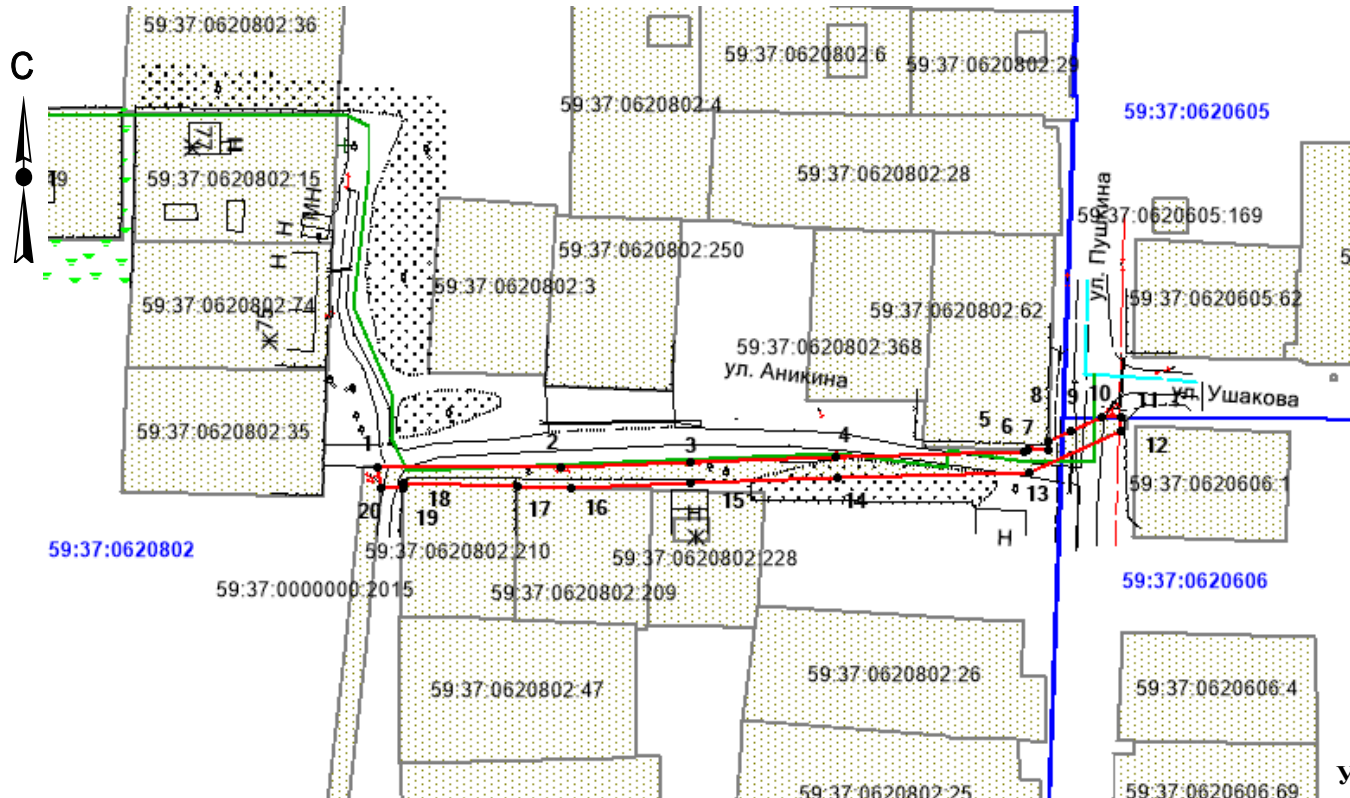


Масштаб 1:1300

### Описание границ смежных землепользователей:

от т.1 до т.6, т.8 до т.11, т.12 до т.16, т.19 до т.20  
 от т.6 до т.8  
 от т.11 до т.12, т.20 до т.1  
 от т.16 до т.17  
 от т.17 до т.19

- земли общего пользования  
 - граница участка с кадастровым № 59:37:0620802:62  
 - граница участка с кадастровым № 59:37:0000000:2015  
 - граница участка с кадастровым № 59:37:0620802:209  
 - граница участка с кадастровым № 59:37:0620802:210

### Условные обозначения:

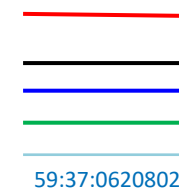

59:37:0620802:35

Обозначение характерных точек границ	Координаты, м (МСК-59)	
	X	Y
1	674485,93	2257206,37
2	674485,93	2257242,82
3	674486,90	2257268,62
4	674487,97	2257297,69
5	674489,08	2257335,04
6	674489,42	2257335,82
7	674489,29	2257339,78
8	674491,18	2257339,85
9	674493,08	2257344,20
10	674495,87	2257350,58
11	674495,86	2257354,19
12	674493,07	2257354,21
13	674485,12	2257335,92
14	674483,98	2257297,84
15	674482,90	2257268,77
16	674482,00	2257244,75
17	674482,33	2257234,16
18	674483,05	2257211,68
19	674481,92	2257211,65
20	674481,92	2257207,12

Заявитель

/А.В. Крапивин/

Верно