

# Схема предполагаемых к использованию земель или части земельного участка


Объект: газопровод для транспортировки природного газа под давлением до 0,6 Мпа включительно

Местоположение: Пермский край, г.о. г. Березники, г. Усолье, ул. Ивачева, у дома 30

Площадь земель или части земельного участка, кв.м: 1670

Категория земель: земли населенных пунктов

Вид разрешенного использования: для строительства газопровода

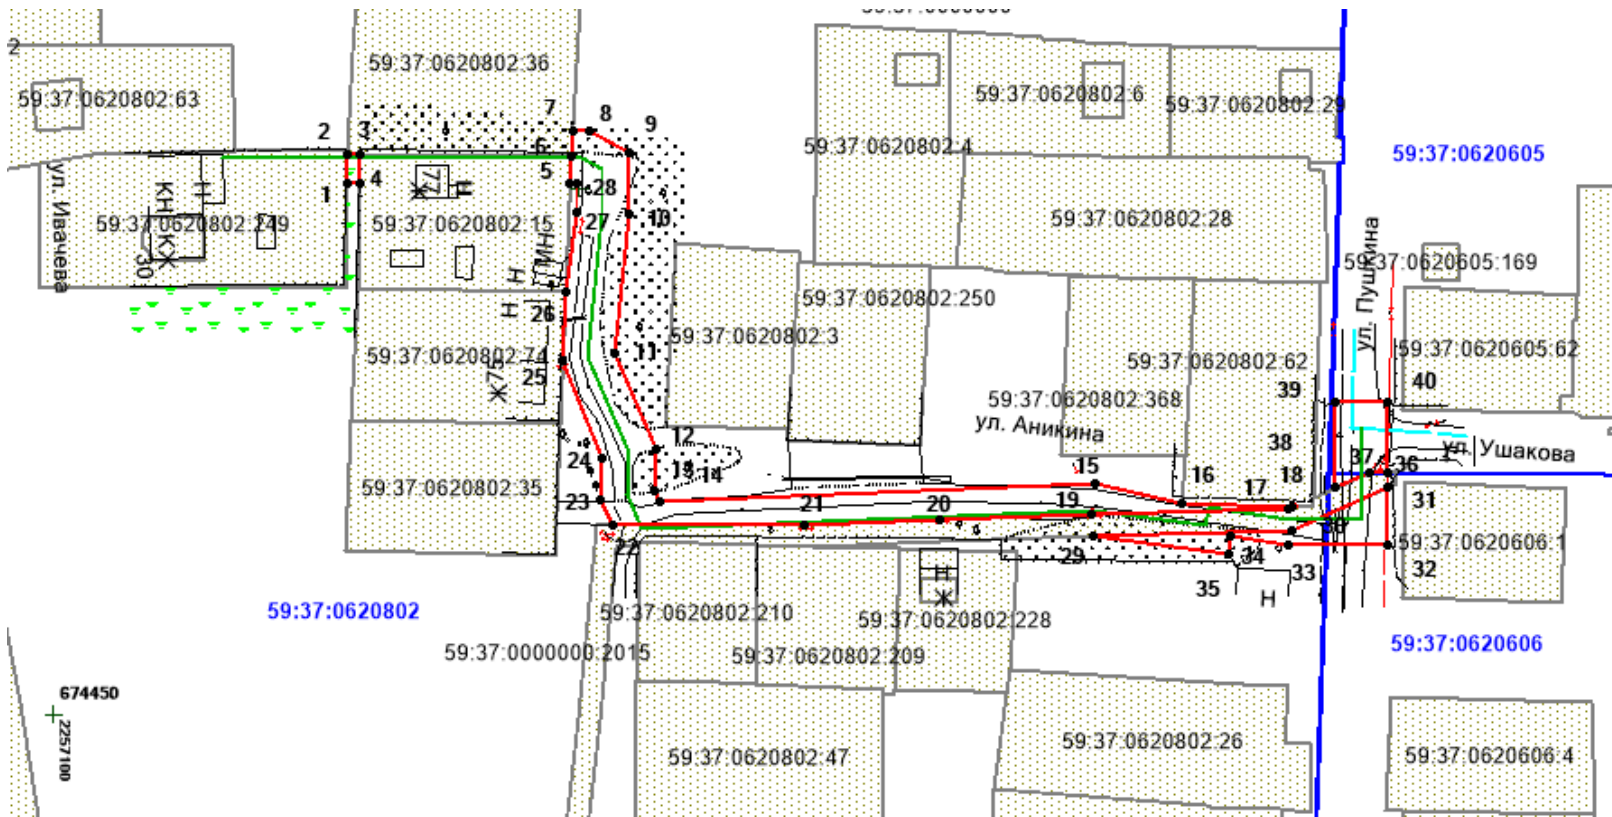

Обозначение характерных точек границ	Координаты, м (МСК-59)		Обозначение характерных точек границ	Координаты, м (МСК-59)	
	X	Y		X	Y
1	674550,83	2257155,82	28	674550,83	2257199,50
2	674556,49	2257155,88			
3	674556,43	2257158,38	29	674483,98	2257297,84
4	674550,83	2257158,28	30	674485,12	2257335,92
			31	674493,07	2257354,21
5	674550,83	2257198,27	32	674482,19	2257354,19
6	674556,20	2257198,49	33	674482,19	2257335,25
7	674560,82	2257198,76	34	674483,81	2257324,16
8	674560,82	2257201,93	35	674480,50	2257323,70
9	674556,88	2257209,56			
10	674545,04	2257209,56	36	674495,86	2257354,19
11	674518,76	2257206,73	37	674495,87	2257350,58
12	674500,55	2257214,68	38	674493,08	2257344,20
13	674492,66	2257214,27	39	674509,54	2257344,20
14	674490,52	2257215,28	40	674509,54	2257354,19
15	674493,79	2257298,29			
16	674490,13	2257314,94			
17	674489,42	2257335,82			
18	674489,08	2257335,04			
19	674487,97	2257297,69			
20	674486,90	2257268,62			
21	674485,93	2257242,82			
22	674485,93	2257206,37			
23	674490,68	2257204,16			
24	674498,72	2257204,57			
25	674517,17	2257196,98			
26	674530,39	2257197,46			
27	674545,58	2257199,57			

Масштаб 1:1300

## Описание границ смежных землепользователей:

- от т.1 до т.2
- от т.2 до т.3, т.6 до т.7
- от т.3 до т.4, т.5 до т.6
- от т.4 до т.1, т.7 до т.16, т.22 до т.25, т.26 до т.5, т.31 до т.29, т.38 до т.36
- от т.16 до т.17
- от т.17 до т.22, т.29 до т.31, т.36 до т.38
- от т.25 до т.26

- граница участка с кадастровым номером 59:37:0620802:249
- граница участка с кадастровым номером 59:37:0620802:36
- граница участка с кадастровым номером 59:37:0620802:15
- земли общего пользования
- граница участка с кадастровым номером 59:37:0620802:62
- граница участка с кадастровым номером 59:37:0000000:2015
- граница участка с кадастровым номером 59:37:0620802:74

## Условные обозначения:

- граница предполагаемых к использованию земель;
- граница учтенных земельных участков;
- граница кадастрового квартала;
- проектируемый газопровод;
- существующий газопровод;
- 59:37:0620802 — обозначение кадастрового квартала;
- 59:37:0620802:249 — кадастровый номер земельного участка;

Заявитель  / А.В. Крапивин /

Верно