


Схема предполагаемых к использованию земель или части земельного участка

Объект: Две КЛ-6кВ, 2*КТПН (для электроснабжения многоквартирных жилых домов парк им.Чехова), г.Березники, Пермский край
 Местоположение: Пермский край, г. Березники
 Площадь земель или части земельного участка, кв.м.: 4201
 Категория земель: Земли населенных пунктов
 Вид разрешенного использования: -

Описание границ смежных землепользователей:
 от 1 точки до 2 точки земельный участок 59:03:0300005:25
 от 3 точки до 13 точки муниципальные земли
 от 13 точки до 14 точки земельный участок 59:03:0400009:27
 от 14 точки до 15 точки земельный участок 59:03:0400009:28
 от 15 точки до 29 точки муниципальные земли
 от 29 точки до 33 точки земельный участок 59:03:0400036:35
 от 33 точки до 37 точки муниципальные земли
 от 37 точки до 38 точки земельный участок 59:03:0400036:36
 от 38 точки до 1 точки муниципальные земли

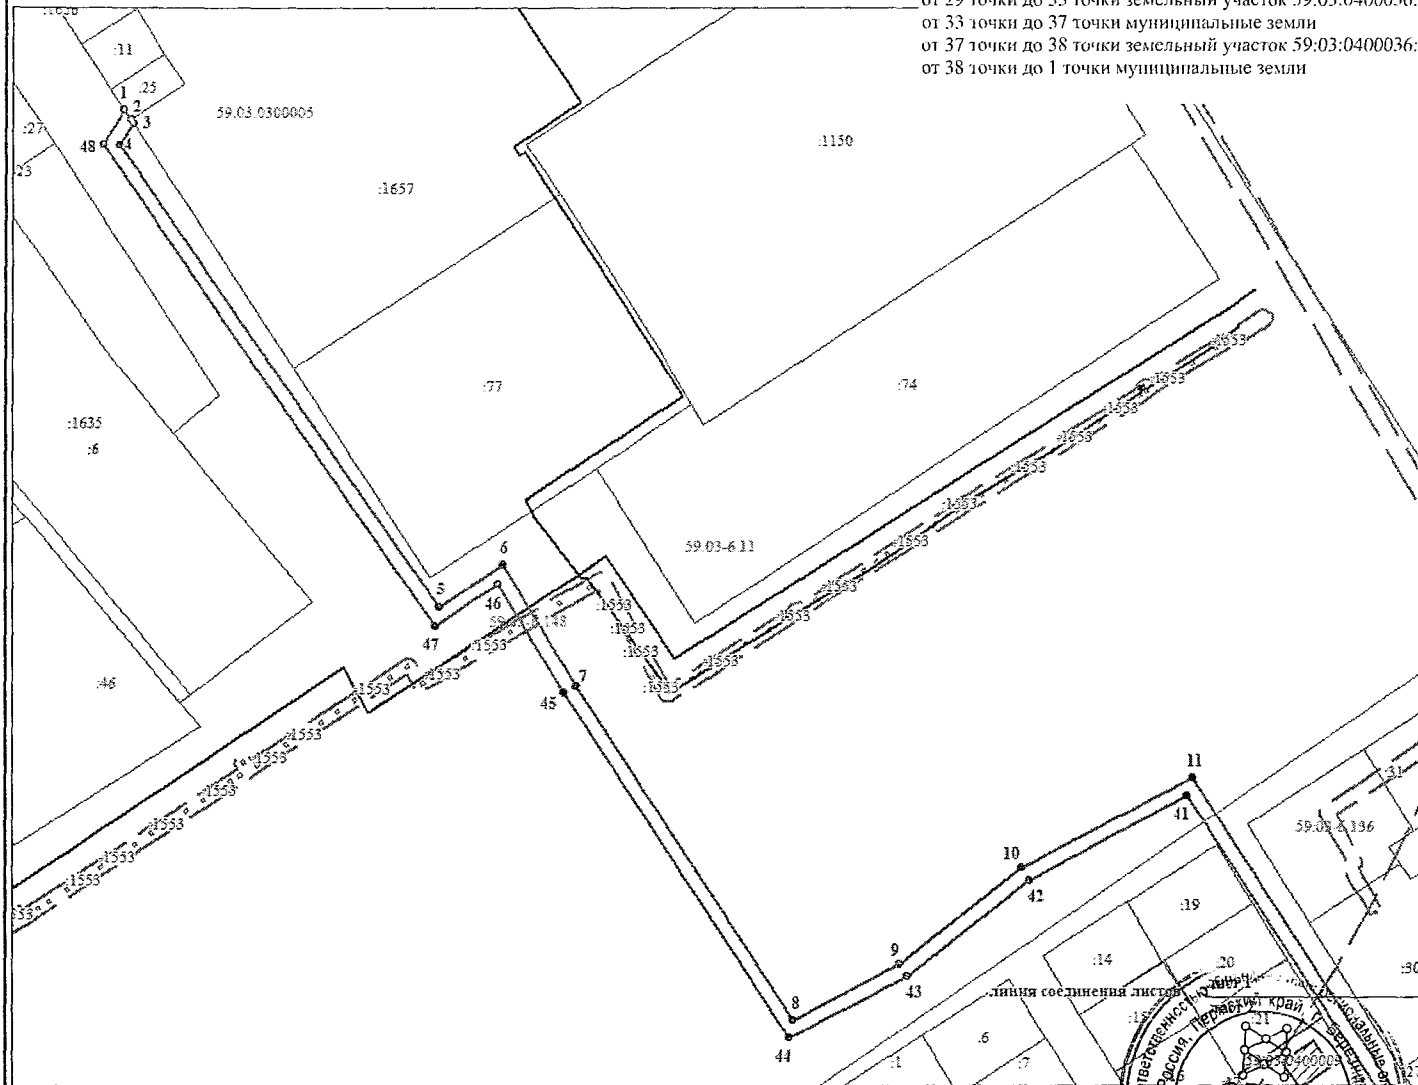

Условные обозначения:


- Полоса отвода КЛ-6 кВ
- Существующая часть границы, измененная в ГКН сведения о которой достаточны для определения ее местоположения
- Кадастровый номер кадастрового квартала 59.03.0400036
- Граница зон с особыми условиями использования
- Граница кадастрового квартала

Масштаб 1:1000



Координаты, м МСК-59					
№ точки	X	Y	№ точки	X	Y
1	675352.87	2265445.72	25	674829.86	2266046.49
2	675350.35	2265447.41	26	674834.38	2266053.63
3	675349.17	2265448.20	27	674832.61	2266054.81
4	675342.78	2265444.50	28	674845.04	2266063.54
5	675208.60	2265557.89	29	674847.02	2266062.83
6	675220.76	2265556.58	30	674851.10	2266060.26
7	675185.63	2265577.94	31	674855.34	2266057.60
8	675088.70	2265642.02	32	674877.98	2266043.35
9	675104.92	2265673.46	33	674898.80	2266030.22
10	675132.71	2265709.21	34	674901.93	2266035.00
11	675158.95	2265759.44	35	674924.31	2266020.32
12	675032.08	2265842.90	36	674926.89	2266007.26
13	675034.20	2265846.18	37	674934.25	2265999.11
14	675063.68	2265892.33	38	675061.31	2265917.76
15	675078.10	2265914.89	39	675072.15	2265913.03
16	675063.47	2265921.13	40	675026.62	2265841.76
17	674925.51	2266009.12	41	675153.70	2265758.07
18	674928.89	2266022.07	42	675129.33	2265711.38
19	674900.77	2266040.54	43	675101.53	2265675.62
20	674897.61	2266035.70	44	675083.50	2265640.65
21	674845.22	2266068.48	45	675183.49	2265574.56
22	674828.84	2266057.21	46	675215.16	2265555.29
23	674827.18	2266058.11	47	675203.13	2265536.82
24	674822.70	2266051.04	48	675342.56	2265439.75

Координаты, м г.Березники					
№ точки	X	Y	№ точки	X	Y
1	4262.14	10055.44	25	3755.09	10652.66
2	4259.61	10057.11	26	3739.56	10659.83
3	4258.42	10057.89	27	3737.78	10661.00
4	4252.06	10054.16	28	3750.15	10669.82
5	4117.26	10146.64	29	3752.13	10669.12
6	4129.29	10165.41	30	3756.23	10666.58
7	4094.01	10186.53	31	3760.49	10663.95
8	3996.65	10249.95	32	3783.23	10649.85
9	4012.66	10281.50	33	3804.13	10636.88
10	4040.21	10317.44	34	3807.23	10641.66
11	4066.09	10367.85	35	3829.71	10627.13
12	3958.68	10450.45	36	3826.38	10614.05
13	3940.77	10453.74	37	3839.79	10605.99
14	3969.94	10500.09	38	3967.40	10525.50
15	3984.21	10522.74	39	3978.27	10520.84
16	3969.54	10528.89	40	3933.22	10449.27
17	3830.99	10615.94	41	4060.87	10366.44
18	3834.28	10628.91	42	4036.81	10319.59
19	3806.03	10647.19	43	4009.26	10283.64
20	3802.91	10642.33	44	3991.46	10248.55
21	3750.50	10674.76	45	4091.90	10183.14
22	3733.99	10663.38	46	4123.70	10164.08
23	3732.33	10664.26	47	4111.79	10145.53
24	3727.89	10657.16	48	4251.88	10049.40

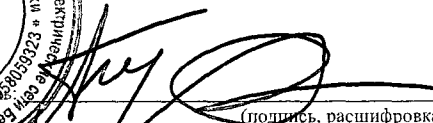М.П. 
 (подпись, расшифровка подписи)
 Для юридических лиц и индивидуальных предпринимателей)

Верно