

Схема предполагаемых к использованию земель или части земельного участка


Объект: «Строительство КВЛ 6кВ в целях электроснабжения торгова-развлекательного центра расположенного по адресу: г. Березники, ул. /

Местоположение: Пермский край, г. Березники, кадастровый номер кадастрового квартала (59:03:0200005)

Категория: -

Площадь земельного участка: 2504 м²

Масштаб 1:5000

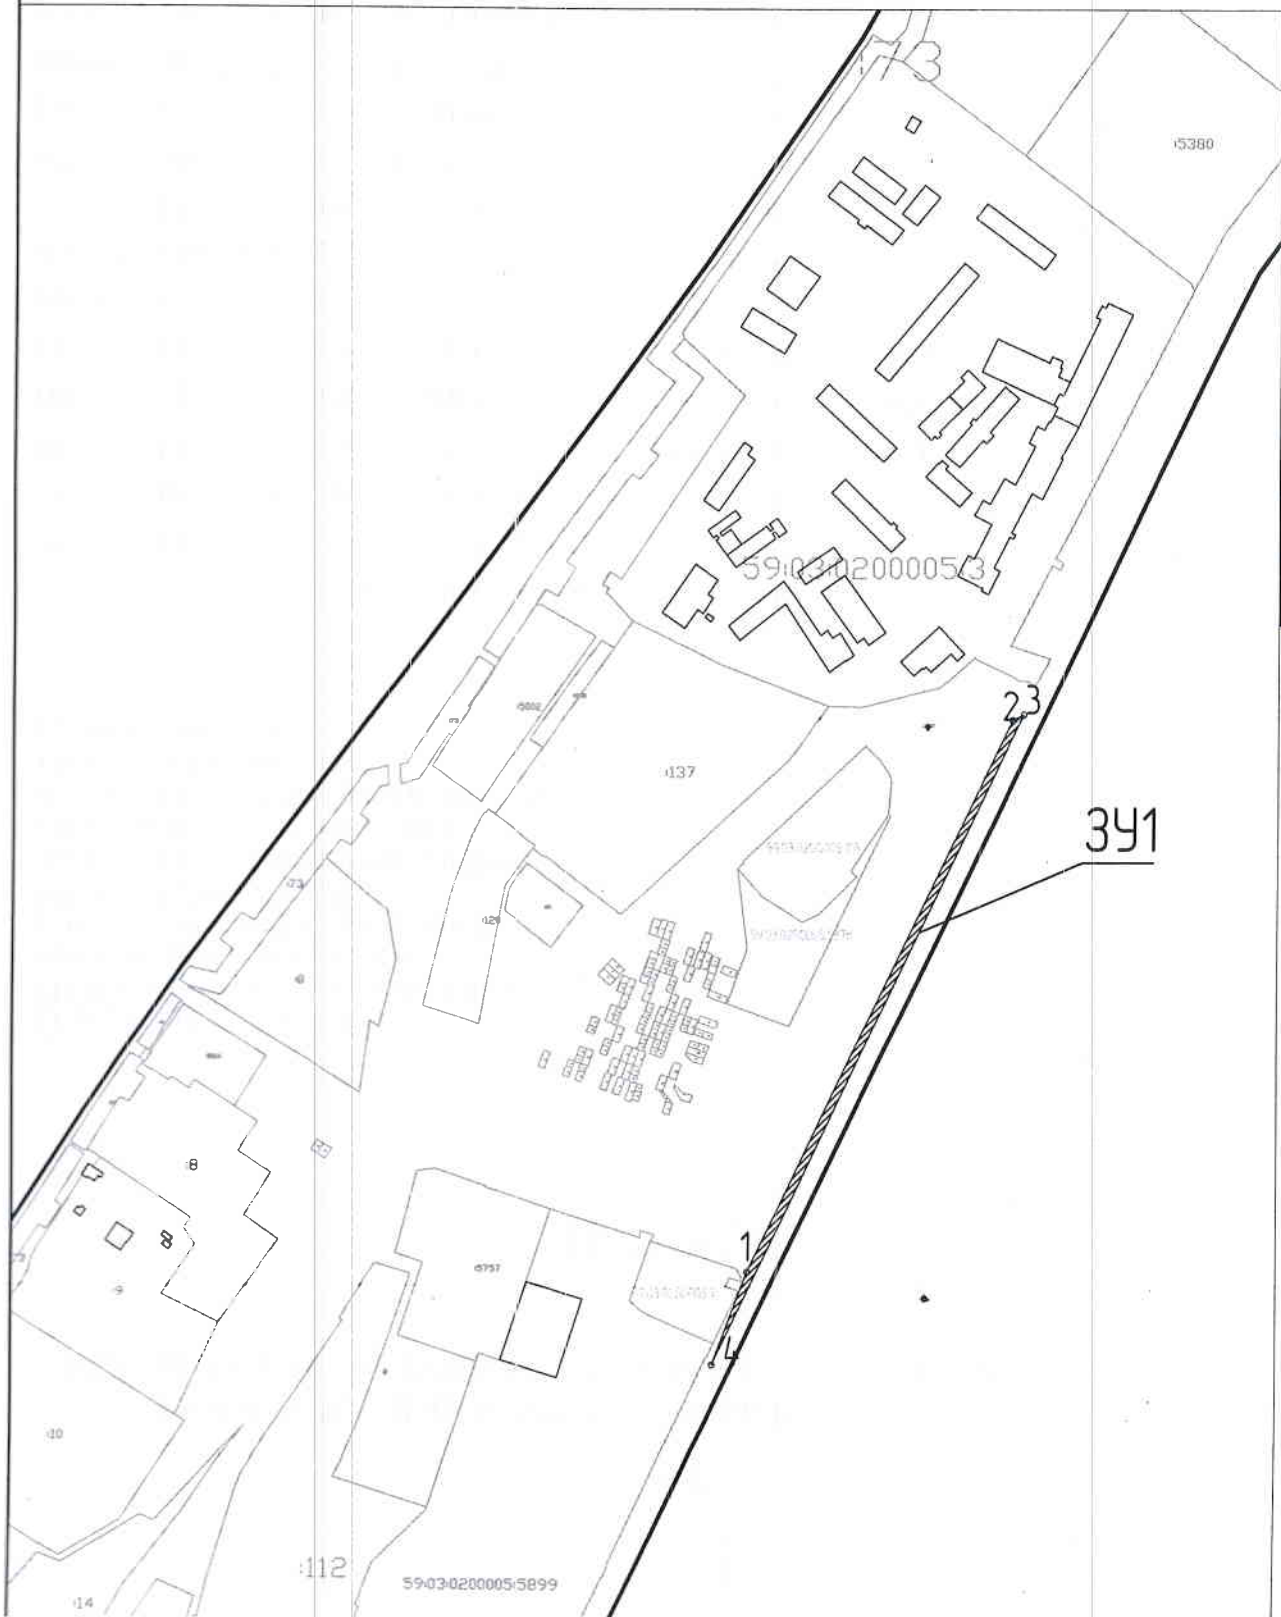

Имя