


Схема предполагаемых к использованию земель или части земельного участка
 Объект «Строительства КВЛ 6кВ в целях электроснабжения торгово-развлекательного центра расположенного по адресу г. Березники, ул. Ленина, д. 71»
 Местоположение Пермский край, г. Березники, кадастровый номер кадастрового квартала (59 03 0200005)
 Категория -
 Площадь земельного участка 9984 м2
 Масштаб 1:1000

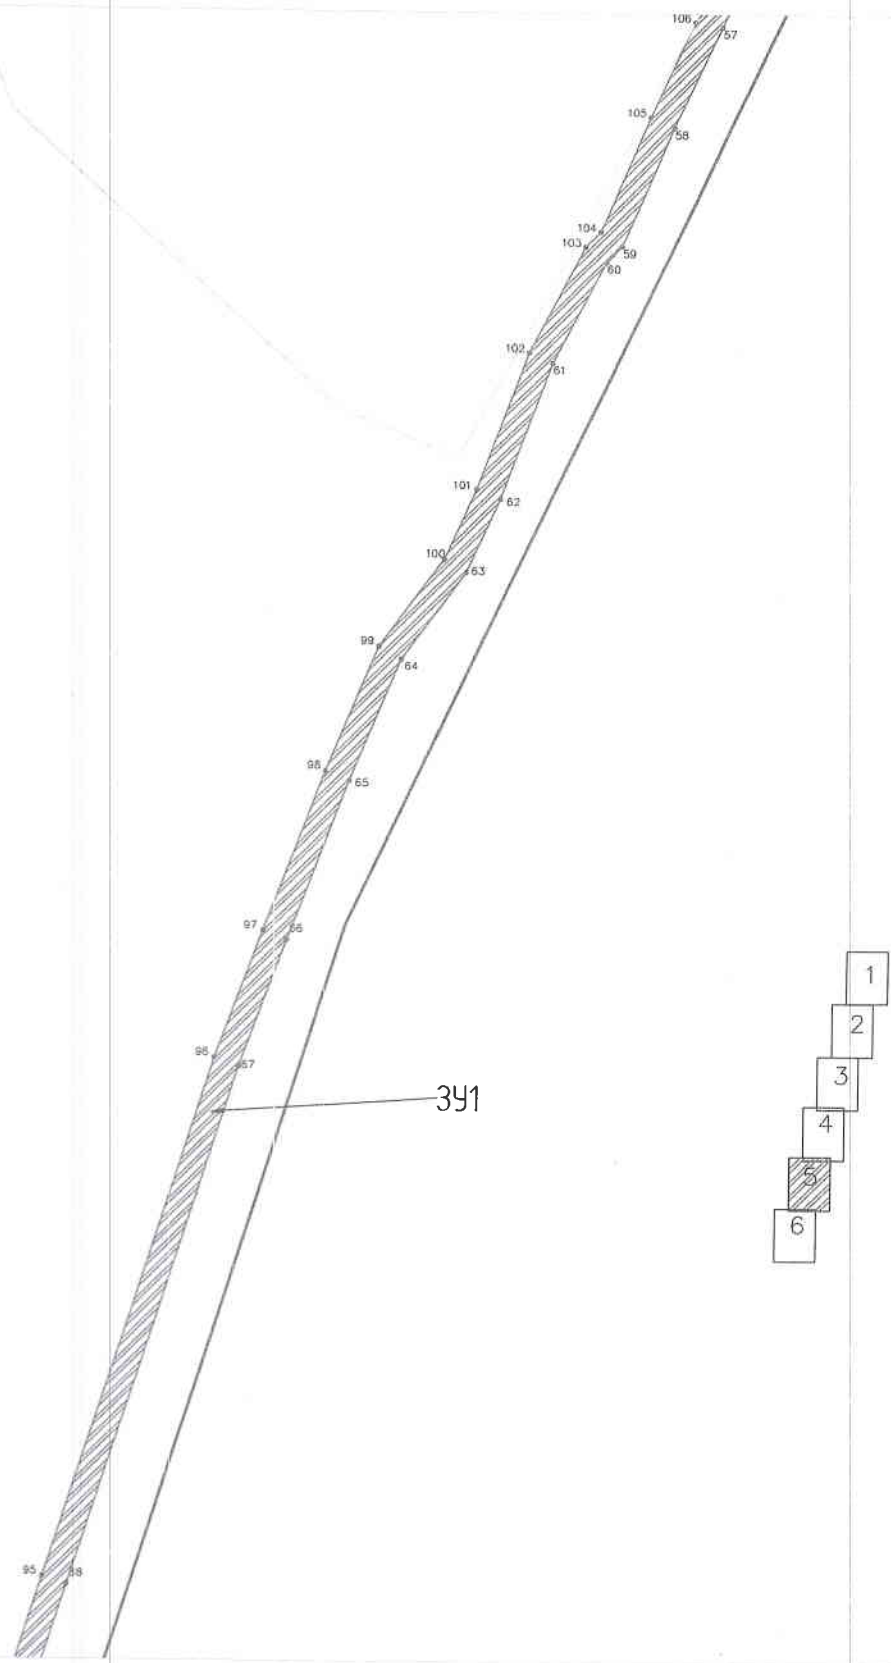

Условные обозначения
 59 07 4219198 - кадастровый номер кадастрового квартала
 8 - номер учтенного земельного участка
 391 - испрашиваемый земельный участок
 н1, 1 - характерная точка границы сведения о которой позволяют
 ——— граница смежного земельного участка
 - - - - - граница земель, предполагаемых к использованию

8-7 11-12 - смежная граница с земельным участком 59 03 0200005 1
 131-134 128-130- смежная граница с земельным участком 59 03 0200005 7
 112-128 - смежная граница с земельным участком 59 03 0200005 5819
 81-82 - смежная граница с земельным участком 59 03 0200005 33

Зачетчик