


Схема предложений к использованию земель или части земельного участка
 Объект «Строительство КВЛ 6кВ в целях электроснабжения торгова-развлекательного центра расположенного по адресу г. Березники, ул. Ленина, д. 71»
 Местоположение Пермский край, г. Березники, кадастровый номер кадастрового квартала (59.03.0200005)
 Категория -
 Площадь земельного участка 9984 м2
 Масштаб 1:1000

59:03:0200005:5899

59:03:0200005:5600

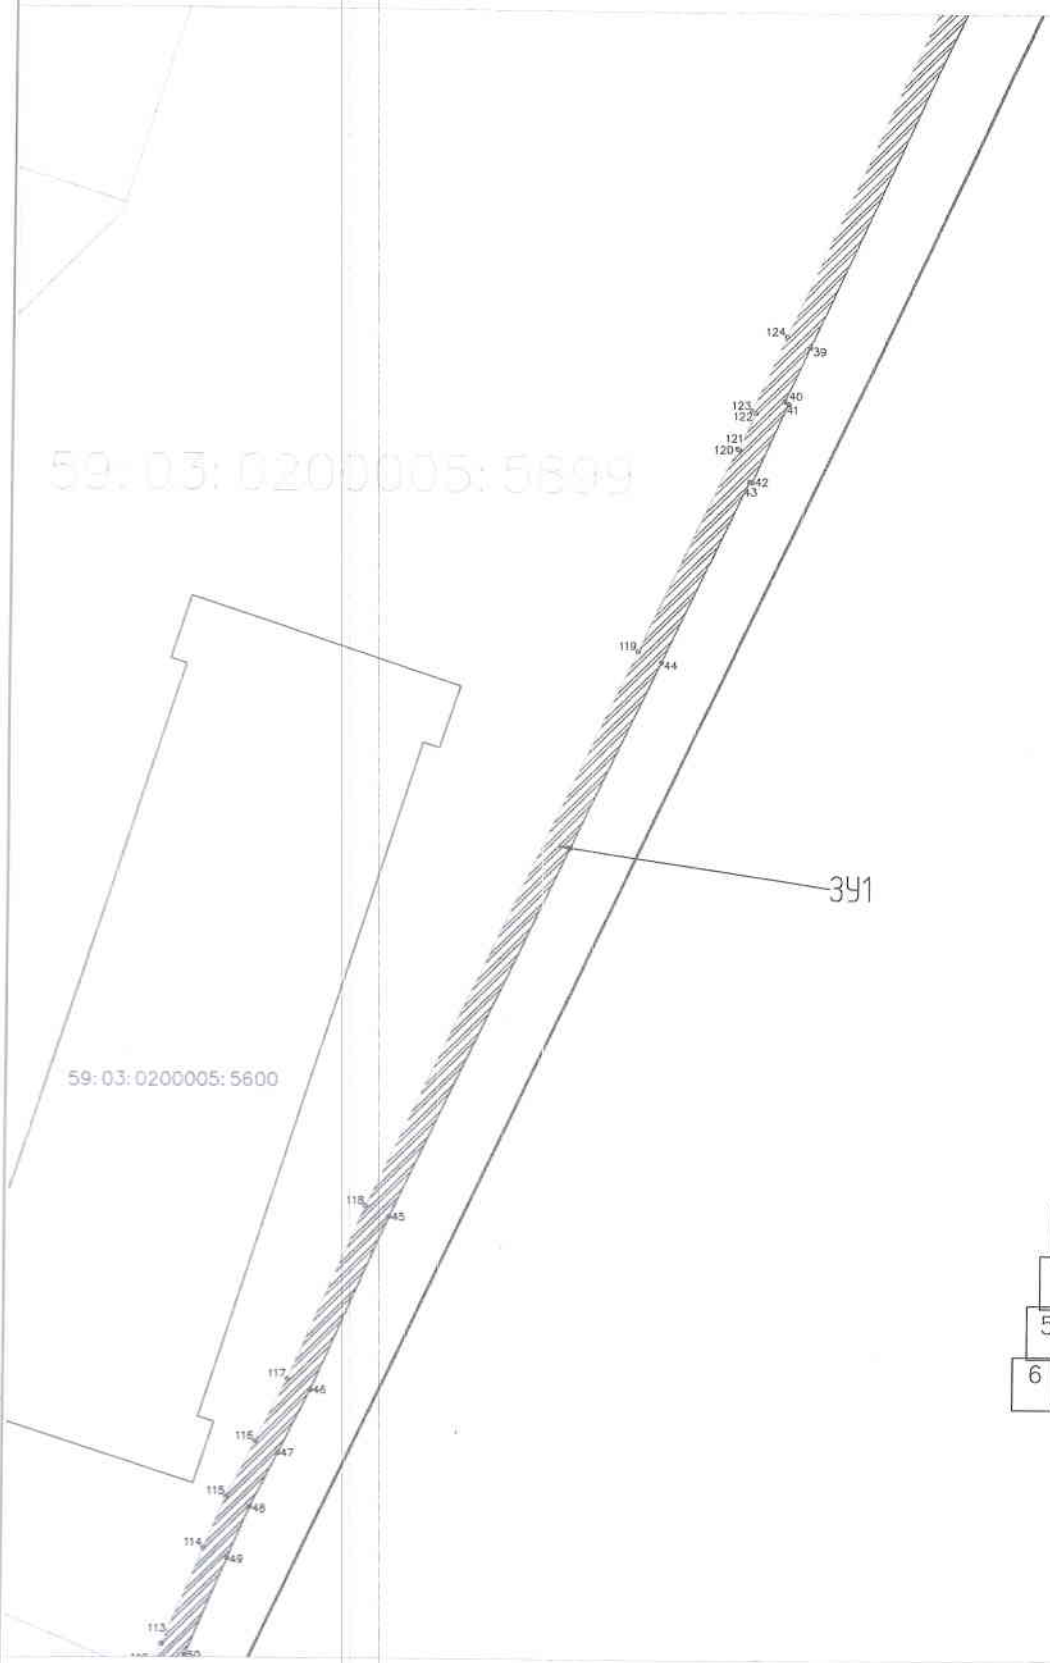

- 1
- 2
- 3
- 4
- 5
- 6

Условные обозначения
 59.07.4.219198 - кадастровый номер кадастрового квартала
 8 - номер учтенного земельного участка
 391 - испрашиваемый земельный участок
 н1, 1 - характерная точка границы, сведения в которой позволяют
 — граница смежного земельного участка
 — граница земель, предлагаемых к использованию

8-7, 11-12 - смежная граница с земельным участком 59.03.0200005.3
 131-131, 128-130 - смежная граница с земельным участком 59.03.0200005.7
 112-128 - смежная граница с земельным участком 59.03.0200005.5899
 81-82 - смежная граница с земельным участком 59.03.0200005.33

Зарядитель _____