


Схема предполагаемых к использованию земель или части земельного участка

Объект: "Газопровод для транспортировки природного газа под давлением до 0,6 МПа включительно"
 Местоположение: Пермский край, г. Березники (подключение в районе дома 46 по улице Бажова)
 Площадь земель или части земельного участка, кв.м.: 136
 Категория земель: земли населенных пунктов
 Вид разрешенного использования: для строительства газопровода

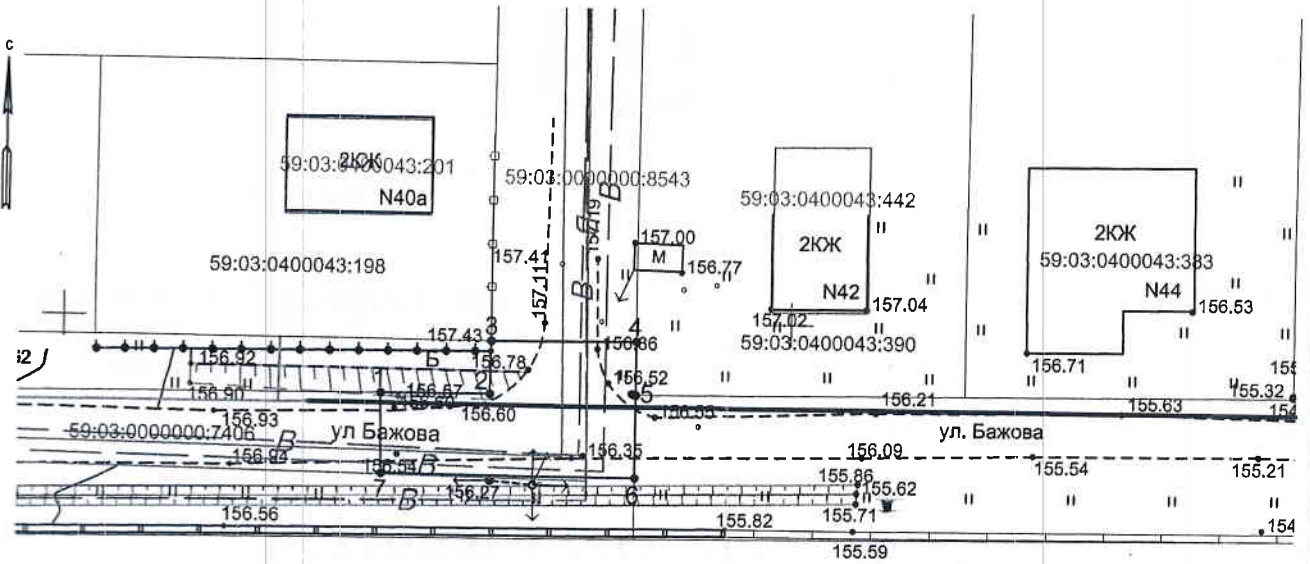

59:03:0400043

59:03:0400043:1

Масштаб 1:500

Каталог координат

Обозначение характерных точек границ	Каталог координат, м (МСК-59)	
	X	Y
1	674594.90	2267471.78
2	674594.94	2267479.27
3	674598.62	2267479.35
4	674598.69	2267489.35
5	674595.00	2267489.35
6	674589.28	2267489.35
7	674589.35	2267471.90
1	674594.90	2267471.78

Описание границ смежных землепользователей:

от 1 точки до 3 точки – муниципальная собственность;
 от 3 точки до 4 точки – земельный участок с кадастровым номером 59:03:0000000:7406;
 от 4 точки до 5 точки – земельный участок с кадастровым номером 59:03:0400043:390;
 от 5 точки до 7 точки – муниципальная собственность;
 от 7 точки до 1 точки – земельный участок с кадастровым номером 59:03:0000000:7406

Условные обозначения:

• 1	Характерная точка границ, сведения о которой позволяют однозначно определить ее на местности
—	Границы земельных участков, установленные (уточненные) при проведении кадастровых работ, отражающиеся в масштабе
—	Проектируемый газопровод
—	Граница земельного участка, сведения о которой содержатся в ЕГРН
59:03:0400043:390	Обозначение кадастрового номера земельного участка
—	Граница кадастрового квартала
59:03:0400043	Обозначение кадастрового квартала
—	Граница объекта капитального строительства
59:03:0400043:443	Обозначение кадастрового номера объекта капитального строительства

Заявитель

/ А.В. Крапивин
(подпись, расшифровка подписи)

МП
(для юридических лиц
и индивидуальных предпринимателей)

Верно