

Схема предполагаемых к использованию земель или части земельного участка

Объект: "Строительство участка ВЛ 0,4 кВ от опоры № 7 ВЛ 0,4 кВ ГСМ КТП - 469; оборудования учета э/э на вновь установленной опоре, входящие в ЭСК ПС 110/35/10 Правобережная, для электроснабжения Открытого склада по адресу: Пермский край, г. Усолье, ул. Свободы, район д. 170 кад. № 59:37:0621001:70"


Местоположение: Пермский край, г.о. город Березники, г. Усолье, ул. Свободы

Площадь земель или части земельного участка, кв.м.: **179**

Категория земель: земли населённых пунктов

Вид разрешенного использования земельного участка: отсутствует

№ точки границы	Каталог координат (МСК-59), м		№ точки границы	Каталог координат (МСК-59), м	
	X	Y		X	Y
1	676836.86	2256463.77	9	676793.17	2256463.72
2	676835.07	2256467.34	10	676794.10	2256462.73
3	676815.14	2256457.31	11	676793.37	2256462.04
4	676814.37	2256457.53	12	676796.81	2256458.40
5	676812.21	2256456.35	13	676801.96	2256456.92
6	676811.04	2256458.48	14	676803.90	2256458.20
7	676798.97	2256461.94	15	676806.27	2256455.69
8	676795.74	2256465.36	16	676815.54	2256453.03

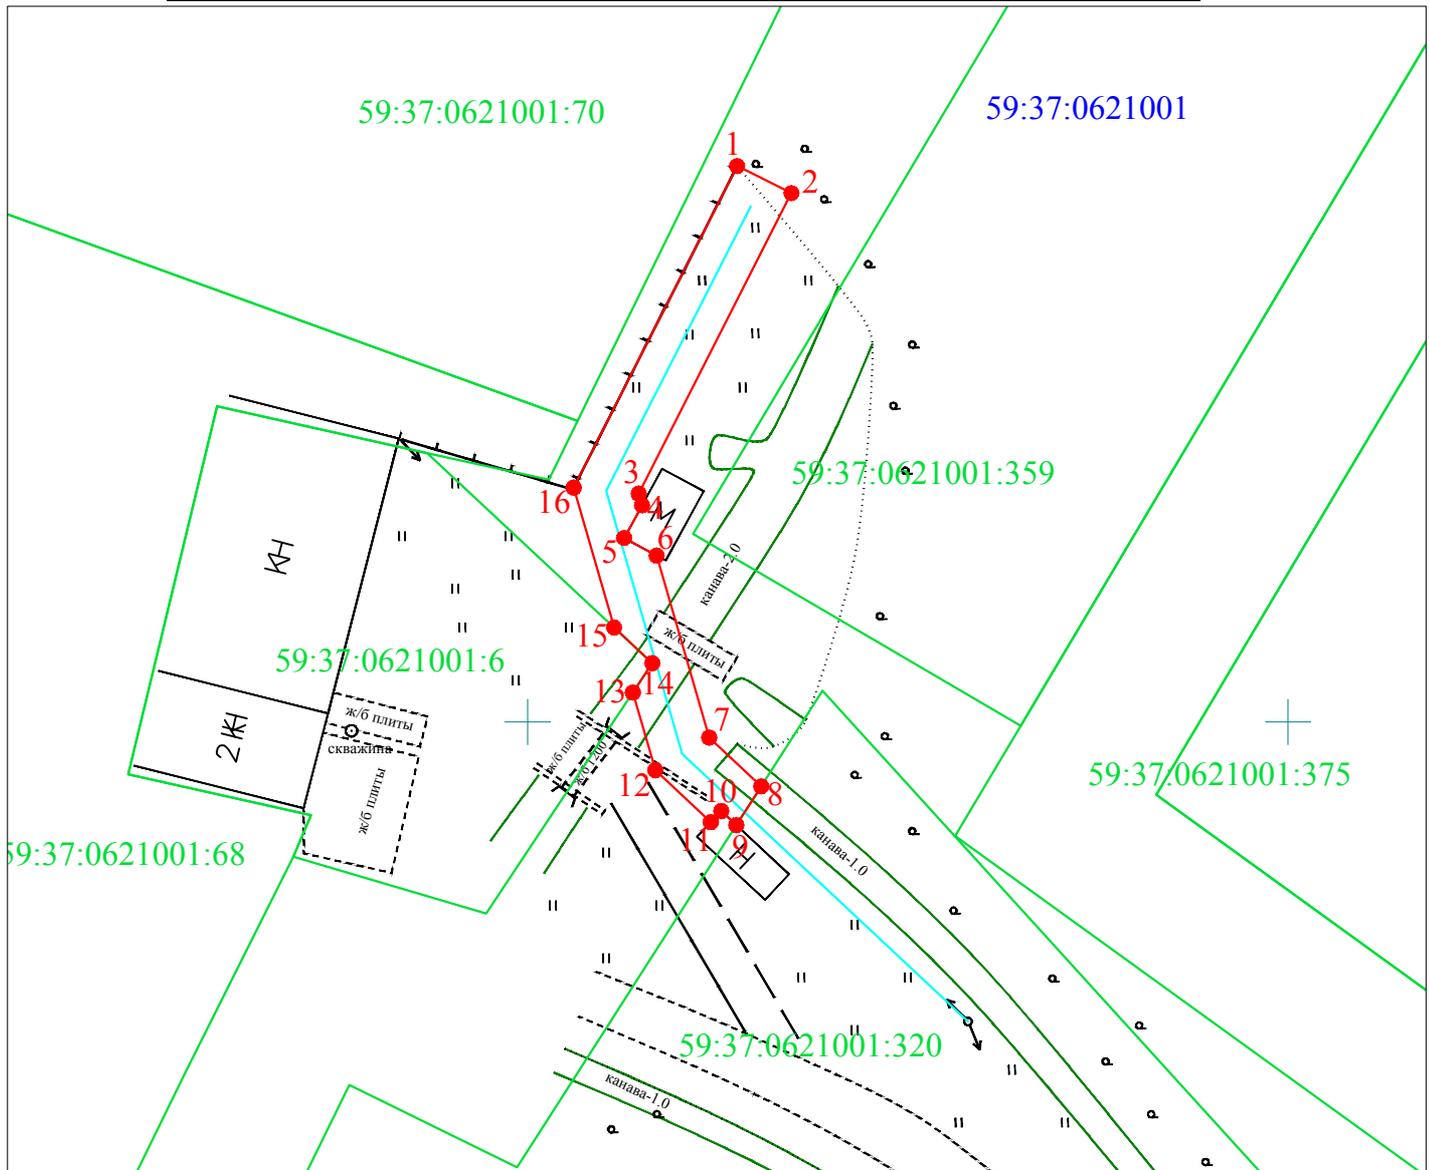

Условные обозначения:

Масштаб 1:500

- — ● - граница предполагаемых к использованию земель или части земельного участка
- 1 — 2 - граница земельного участка ранее учтенного в ЕГРН
- - граница кадастрового квартала
- - граница кадастрового квартала
- 59:37:0621001 - кадастровый номер квартала
- 59:37:0621001:70 - кадастровый номер земельного участка в кадастровом квартале
- - проектируемая ЛЭП (ВЛ 0.4 кВ)
- - проектируемая ТП (СТП)

Описание границ смежных землепользователей:

- от т.1 до т.8, от т.9 до т.13, от т.15 до т.1 - земли неразграниченной государственной (муниципальной) собственности
- от т.8 до т.9 - земельный участок с кадастровым номером 59:37:0621001:320
- от т.13 до т.15 - земельный участок с кадастровым номером 59:37:59:37:0621001:6

Заявитель

(подпись, расшифровка подписи)
МП

(для юридических лиц и ИП)

Александрова Н.А., по доверенности

№ 59 АА 3071819 от 16.01.2020

Верно

