

Схема предполагаемых к использованию земель или части земельного участка

Объект: "Строительство участка ВЛ 0,4 кВ от опоры № 7 ВЛ 0,4 кВ ГСМ КТП - 469; оборудования учета э/э на вновь установленной опоре, входящие в ЭСК ПС 110/35/10 Правобережная, для электроснабжения Открытого склада по адресу: Пермский край, г. Усолье, ул. Свободы, район д. 170 кад. № 59:37:0621001:70"


Местоположение: Пермский край, г.о. город Березники, г. Усолье, ул. Свободы

Площадь земель или части земельного участка, кв.м.: **84**

Категория земель: земли населённых пунктов

Вид разрешенного использования земельного участка: отсутствует

№ точки границы	Каталог координат (МСК-59), м		№ точки границы	Каталог координат (МСК-59), м	
	X	Y		X	Y
1	676793.17	2256463.72	4	676777.32	2256479.04
2	676795.74	2256465.36	5	676789.17	2256466.49
3	676780.23	2256481.79	6	676789.90	2256467.19

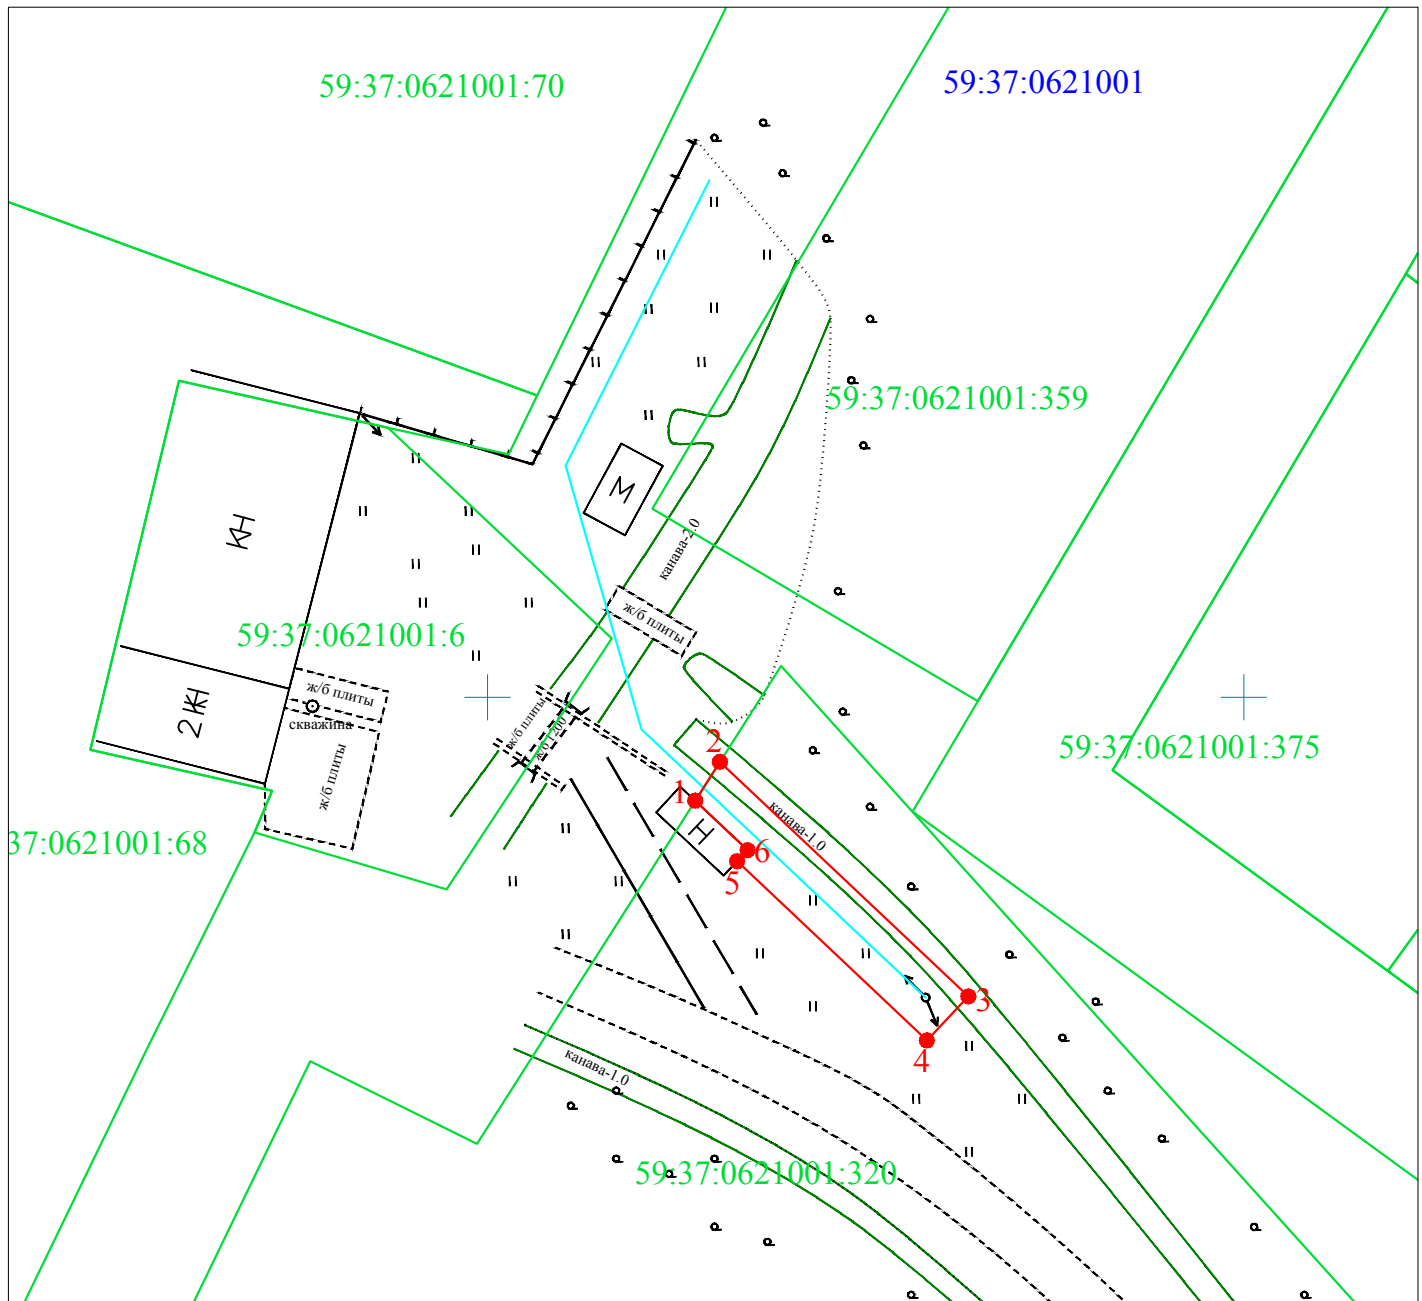

Условные обозначения:

Масштаб 1:500

- 1 2 - граница предполагаемых к использованию земель или части земельного участка
- - граница земельного участка ранее учтенного в ЕГРН
- - граница кадастрового квартала
- 59:37:0621001 - кадастровый номер квартала
- 59:37:0621001:70 - кадастровый номер земельного участка в кадастровом квартале
- - проектируемая ЛЭП (ВЛ 0.4 кВ)
- - проектируемая ТП (СТП)

Описание границ смежных землепользователей:

от т.1 до т.2 - земли неразграниченной государственной (муниципальной) собственности

Заявитель

(подпись, расшифровка подписи)

МП

(для юридических лиц и ИП)

Александрова Н.А., по доверенности

№ 59 АА 3071819 от 16.01.2020

Верно

