

Схема предполагаемых к использованию земель или части земельного участка

Объект: "Строительство участка ВЛ 0,4 кВ от оп. № 48 ВЛ 0,4 кВ № 1 КТП-754, оборудование учета э/э на вновь построенной оп. ВЛ 0,4 кВ, входящих в ЭСК ПС 35/10 Пыскор, для электроснабжения жилого дома, 618440, Пермский край, Усольский р-н, с. Пыскор, ул. Комсомольская, дом № 20а, кадастровый номер участка: 59:37:0510104:402"


Местоположение: Пермский край, г.о. город Березники, с. Пыскор, в районе ул. Комсомольская

Площадь земель или части земельного участка, кв.м.: **193**

Категория земель: земли населённых пунктов

Вид разрешенного использования земельного участка: отсутствует

№ точки границы	Каталог координат (МСК-59), м		№ точки границы	Каталог координат (МСК-59), м	
	X	Y		X	Y
1	680269.63	2251903.03	4	680269.45	2251940.65
2	680274.52	2251950.95	5	680266.05	2251907.33
3	680270.54	2251951.36	6	680265.65	2251903.44

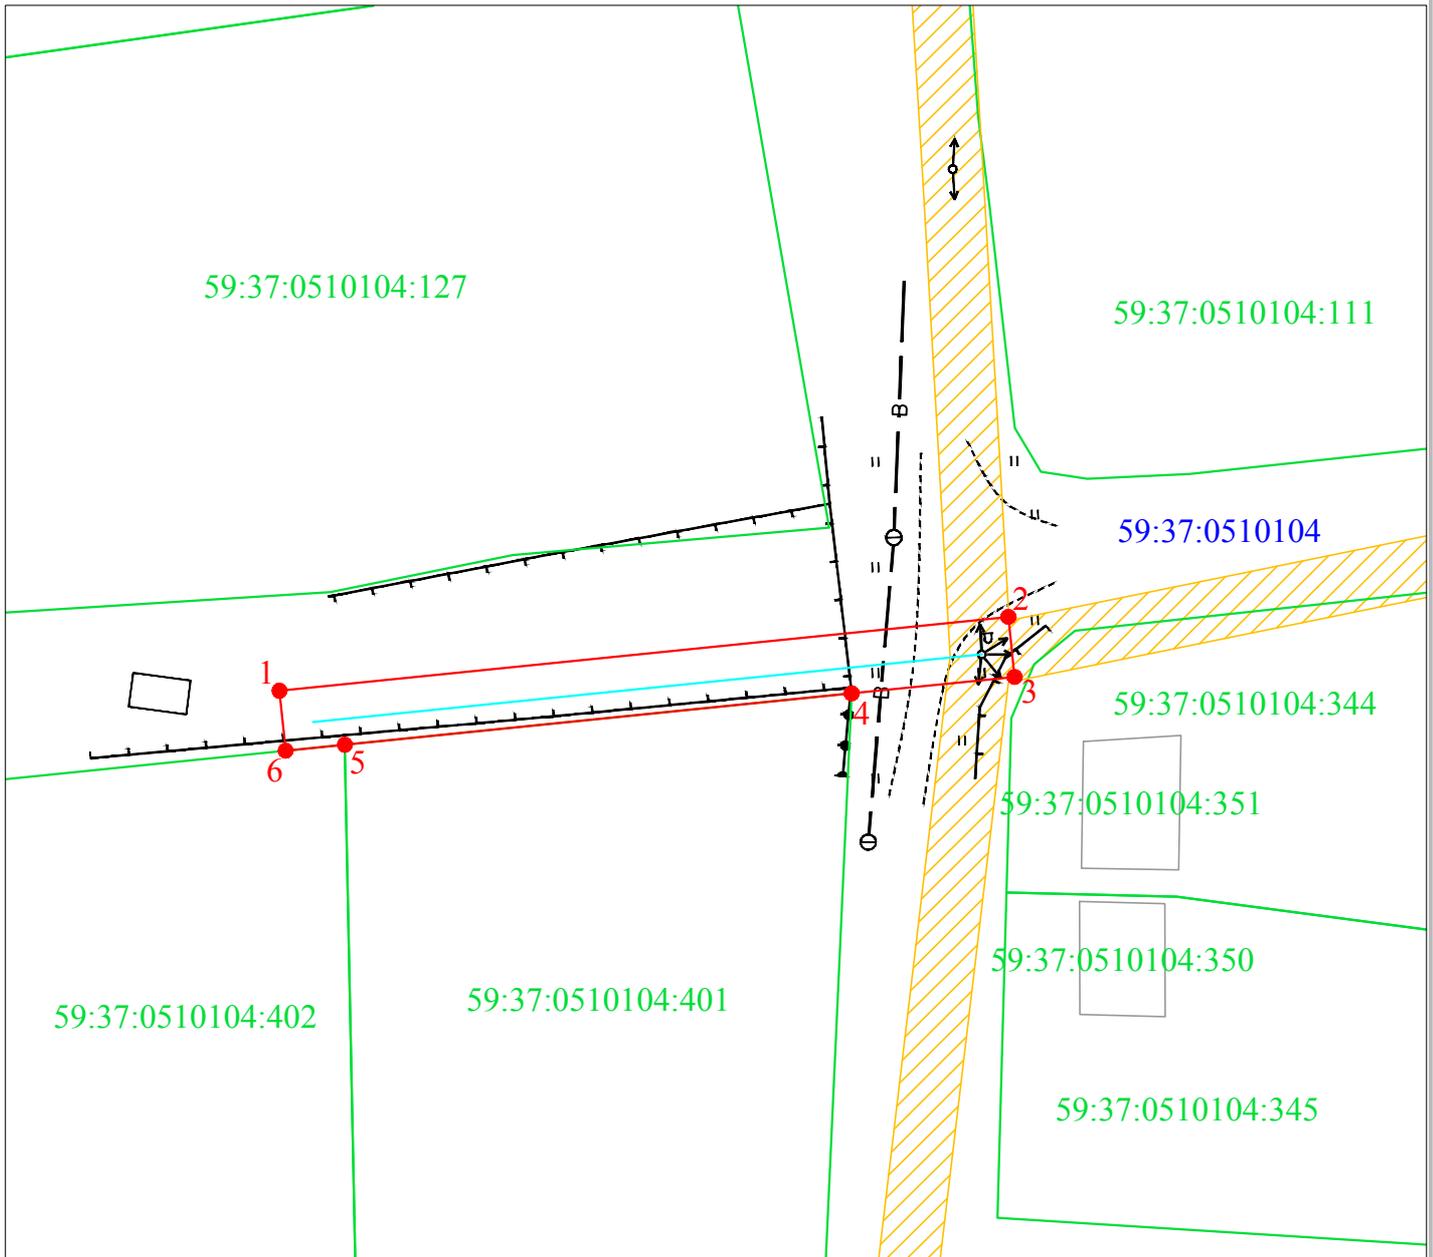

Условные обозначения:

Масштаб 1:500

- — граница предполагаемых к использованию земель или части земельного участка
- — граница земельного участка ранее учтенного в ЕГРН
- граница кадастрового квартала
- 59:37:0510104 — кадастровый номер квартала
- 59:37:0510104:402 — кадастровый номер земельного участка в кадастровом квартале
- проектируемая ЛЭП (ВЛ 0.4 кВ)
- проектируемая ТП (СТП)

Описание границ смежных землепользователей:

от т.1 до т.4, от т.5 до т.1 - земли неразграниченной государственной (муниципальной) собственности от т.4 до т.5 - земельный участок с кадастровым номером 59:37:0510104:401 от т.5 до т.6 - земельный участок с кадастровым номером 59:37:0510104:402

Заявитель 
(подпись, расшифровка подписи)
МП
(для юридических лиц и ИП)

Александрова Н.А., по доверенности
№ 59 АА 3071819 от 16.01.2020
Верно