

Схема предполагаемых к использованию земель или части земельного участка

Объект: "Строительство участка ВЛ 0,4 кВ от опоры № 60 ВЛ 0,4 кВ № 1 КТП-754 (Д/сад) оборудования учета э/э на вновь установленной опоре, входящих в ЭСК ПС 35/10 Пыскор, для электроснабжения Жилого дома по адресу: Пермский край, Усольский район, с. Пыскор, ул. Мира, дом № 25 кад. № 59:37:0510104:254"


Местоположение: Пермский край, г.о. город Березники, с. Пыскор, ул. Мира

Площадь земель или части земельного участка, кв.м.: **295**

Категория земель: земли населённых пунктов

Вид разрешенного использования земельного участка: отсутствует

№ точки границы	Каталог координат (МСК-59), м		№ точки границы	Каталог координат (МСК-59), м	
	X	Y		X	Y
1	680183.06	2252071.57	5	680128.75	2252033.45
2	680184.80	2252075.17	6	680131.66	2252030.70
3	680174.66	2252079.97	7	680158.58	2252059.19
4	680155.74	2252062.02	8	680175.43	2252075.18

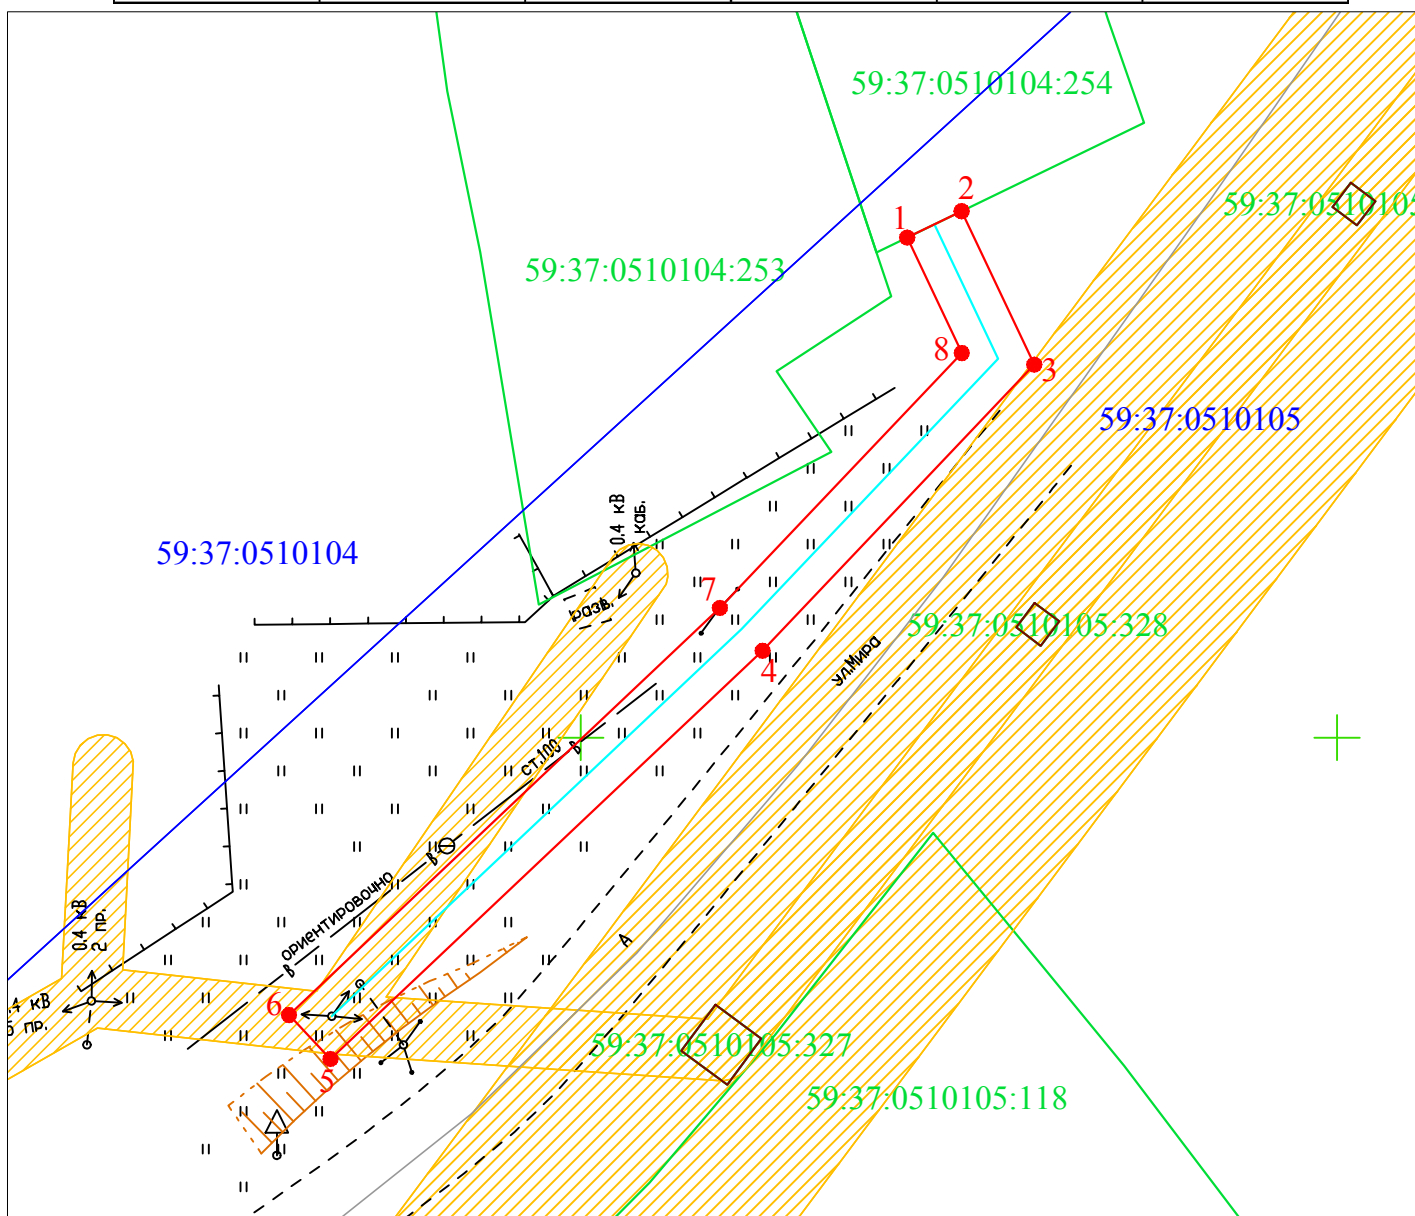


Условные обозначения:

Масштаб 1:500

- 1 2 - граница предполагаемых к использованию земель или части земельного участка
- - граница земельного участка ранее учтенного в ЕГРН
- - граница кадастрового квартала
- 59:37:0510104 - кадастровый номер квартала
- 59:37:0510104:254 - кадастровый номер земельного участка в кадастровом квартале
- - проектируемая ЛЭП (ВЛ 0,4 кВ)
- - проектируемая ТП (СТП)

Описание границ смежных землепользователей:

от т.1 до т.2 - земельный участок с кадастровым номером 59:37:0510104:254
от т.2 до т.1 - земли неразграниченной государственной (муниципальной) собственности

Заявитель 
(подпись, расшифровка подписи)
МП
(для юридических лиц и ИП)

Александрова Н.А., по доверенности
№ 59 АА 3071819 от 16.01.2020
Верно