

## Схема предполагаемых к использованию земель или части земельного участка

Объект: "Строительство участка ВЛ 0,4 кВ от опоры № 38 ВЛ 0,4 кВ № 2 от КТП - 472, оборудования учета э/э от вновь установленной опоре, входящих в ЭСК ПС 35/10 Пыскор, для электроснабжения ИЖС, расположенного по адресу: 618441, Пермский край, Усольский р-н, п. Лысьва, ул. Пионерская, дом № 24а, кадастровый номер участка: 59:37:0430101:960"


Местоположение: Пермский край, городской округ город Березники, п. Лысьва

Площадь земель или части земельного участка, кв.м.: **123**

Категория земель: земли населённых пунктов

Вид разрешенного использования земельного участка: отсутствует

№ точки границы	Каталог координат (МСК-59), м		№ точки границы	Каталог координат (МСК-59), м	
	X	Y		X	Y
1	690580.01	2255564.14	5	690565.85	2255593.31
2	690570.60	2255591.79	6	690575.55	2255564.83
3	690568.39	2255592.06	7	690576.73	2255564.69
4	690568.55	2255594.23	8	690576.80	2255563.04

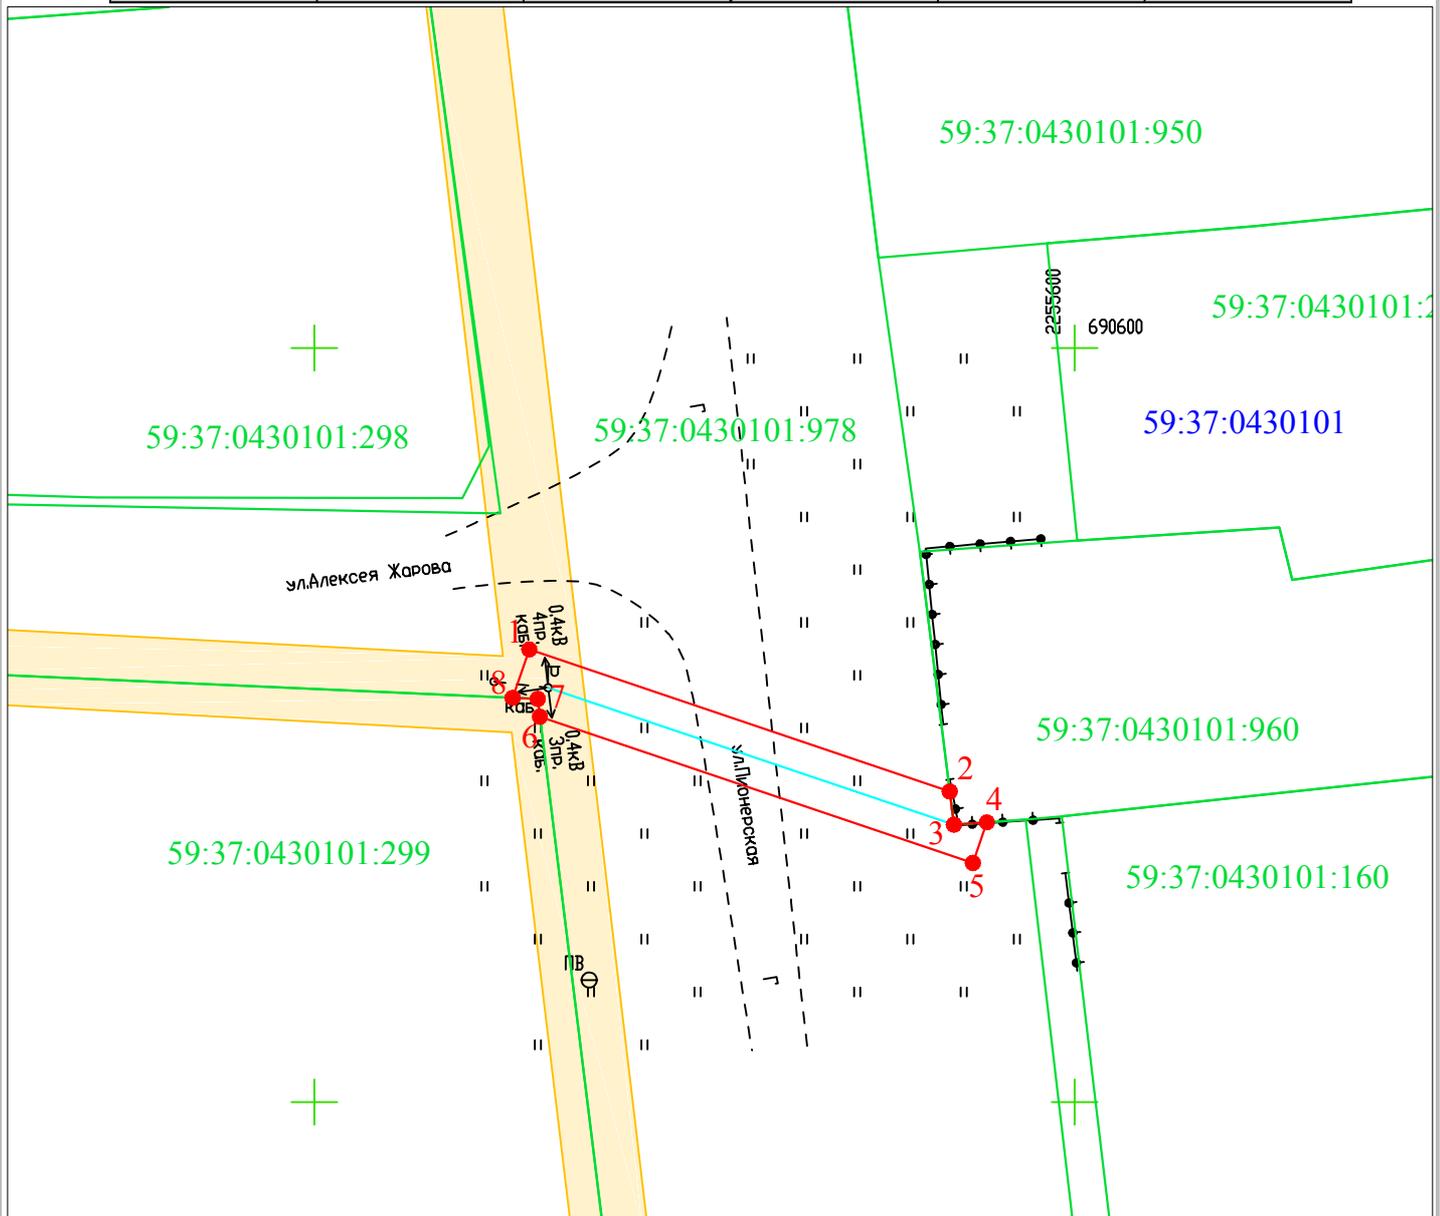

Условные обозначения:

Масштаб 1:500

- — — — граница предполагаемых к использованию земель или части земельного участка
- — граница земельного участка ранее учтенного в ЕГРН
- — граница кадастрового квартала
- 59:37:0430101 — кадастровый номер квартала
- 59:37:0430101:978 — кадастровый номер земельного участка в кадастровом квартале
- — проектируемая ЛЭП (ВЛ 0.4 кВ)
- — проектируемая ТП (СТП)

### Описание границ смежных землепользователей:

от т.2 до т.4 - земельный участок с кадастровым номером 59:37:0430101:960

от т.6 до т.8 - земельный участок с кадастровым номером 59:37:0430101:299

Заявитель   
(подпись, расшифровка подписи)  
МП  
(для юридических лиц и ИП)

Александрова Н.А., по доверенности  
№ 59 АА 3071819 от 16.01.2020  
Верно