

Схема предполагаемых к использованию земель или части земельного участка

Объект: "Строительство ВЛ 0,4 кВ от оп. № 6 ВЛ 0,4 кВ № 3 КТП - 45, оборудования учета э/э на вновь уст. оп., входящих в ЭСК ПС 110/35/10 Правобережная, для электроснабжения жилого дома, 618455, Пермский край, Усольский р-н, п. Орел, ул. Фрунзе, кадастровый номер участка: 59:37:0640201:331"


Местоположение: Пермский край, г.о. город Березники, п. Орел, пер. Фрунзе

Площадь земель или части земельного участка, кв.м.: **422**

Категория земель: земли населённых пунктов

Вид разрешенного использования земельного участка: отсутствует

№ точки границы	Каталог координат (МСК-59), м		№ точки границы	Каталог координат (МСК-59), м	
	X	Y		X	Y
1	666407.81	2251972.96	6	666449.51	2252029.84
2	666409.04	2251974.66	7	666467.34	2252054.55
3	666427.08	2251999.63	8	666471.42	2252060.20
4	666427.48	2251999.36	9	666468.43	2252062.23
5	666431.59	2252005.04	10	666404.58	2251975.34

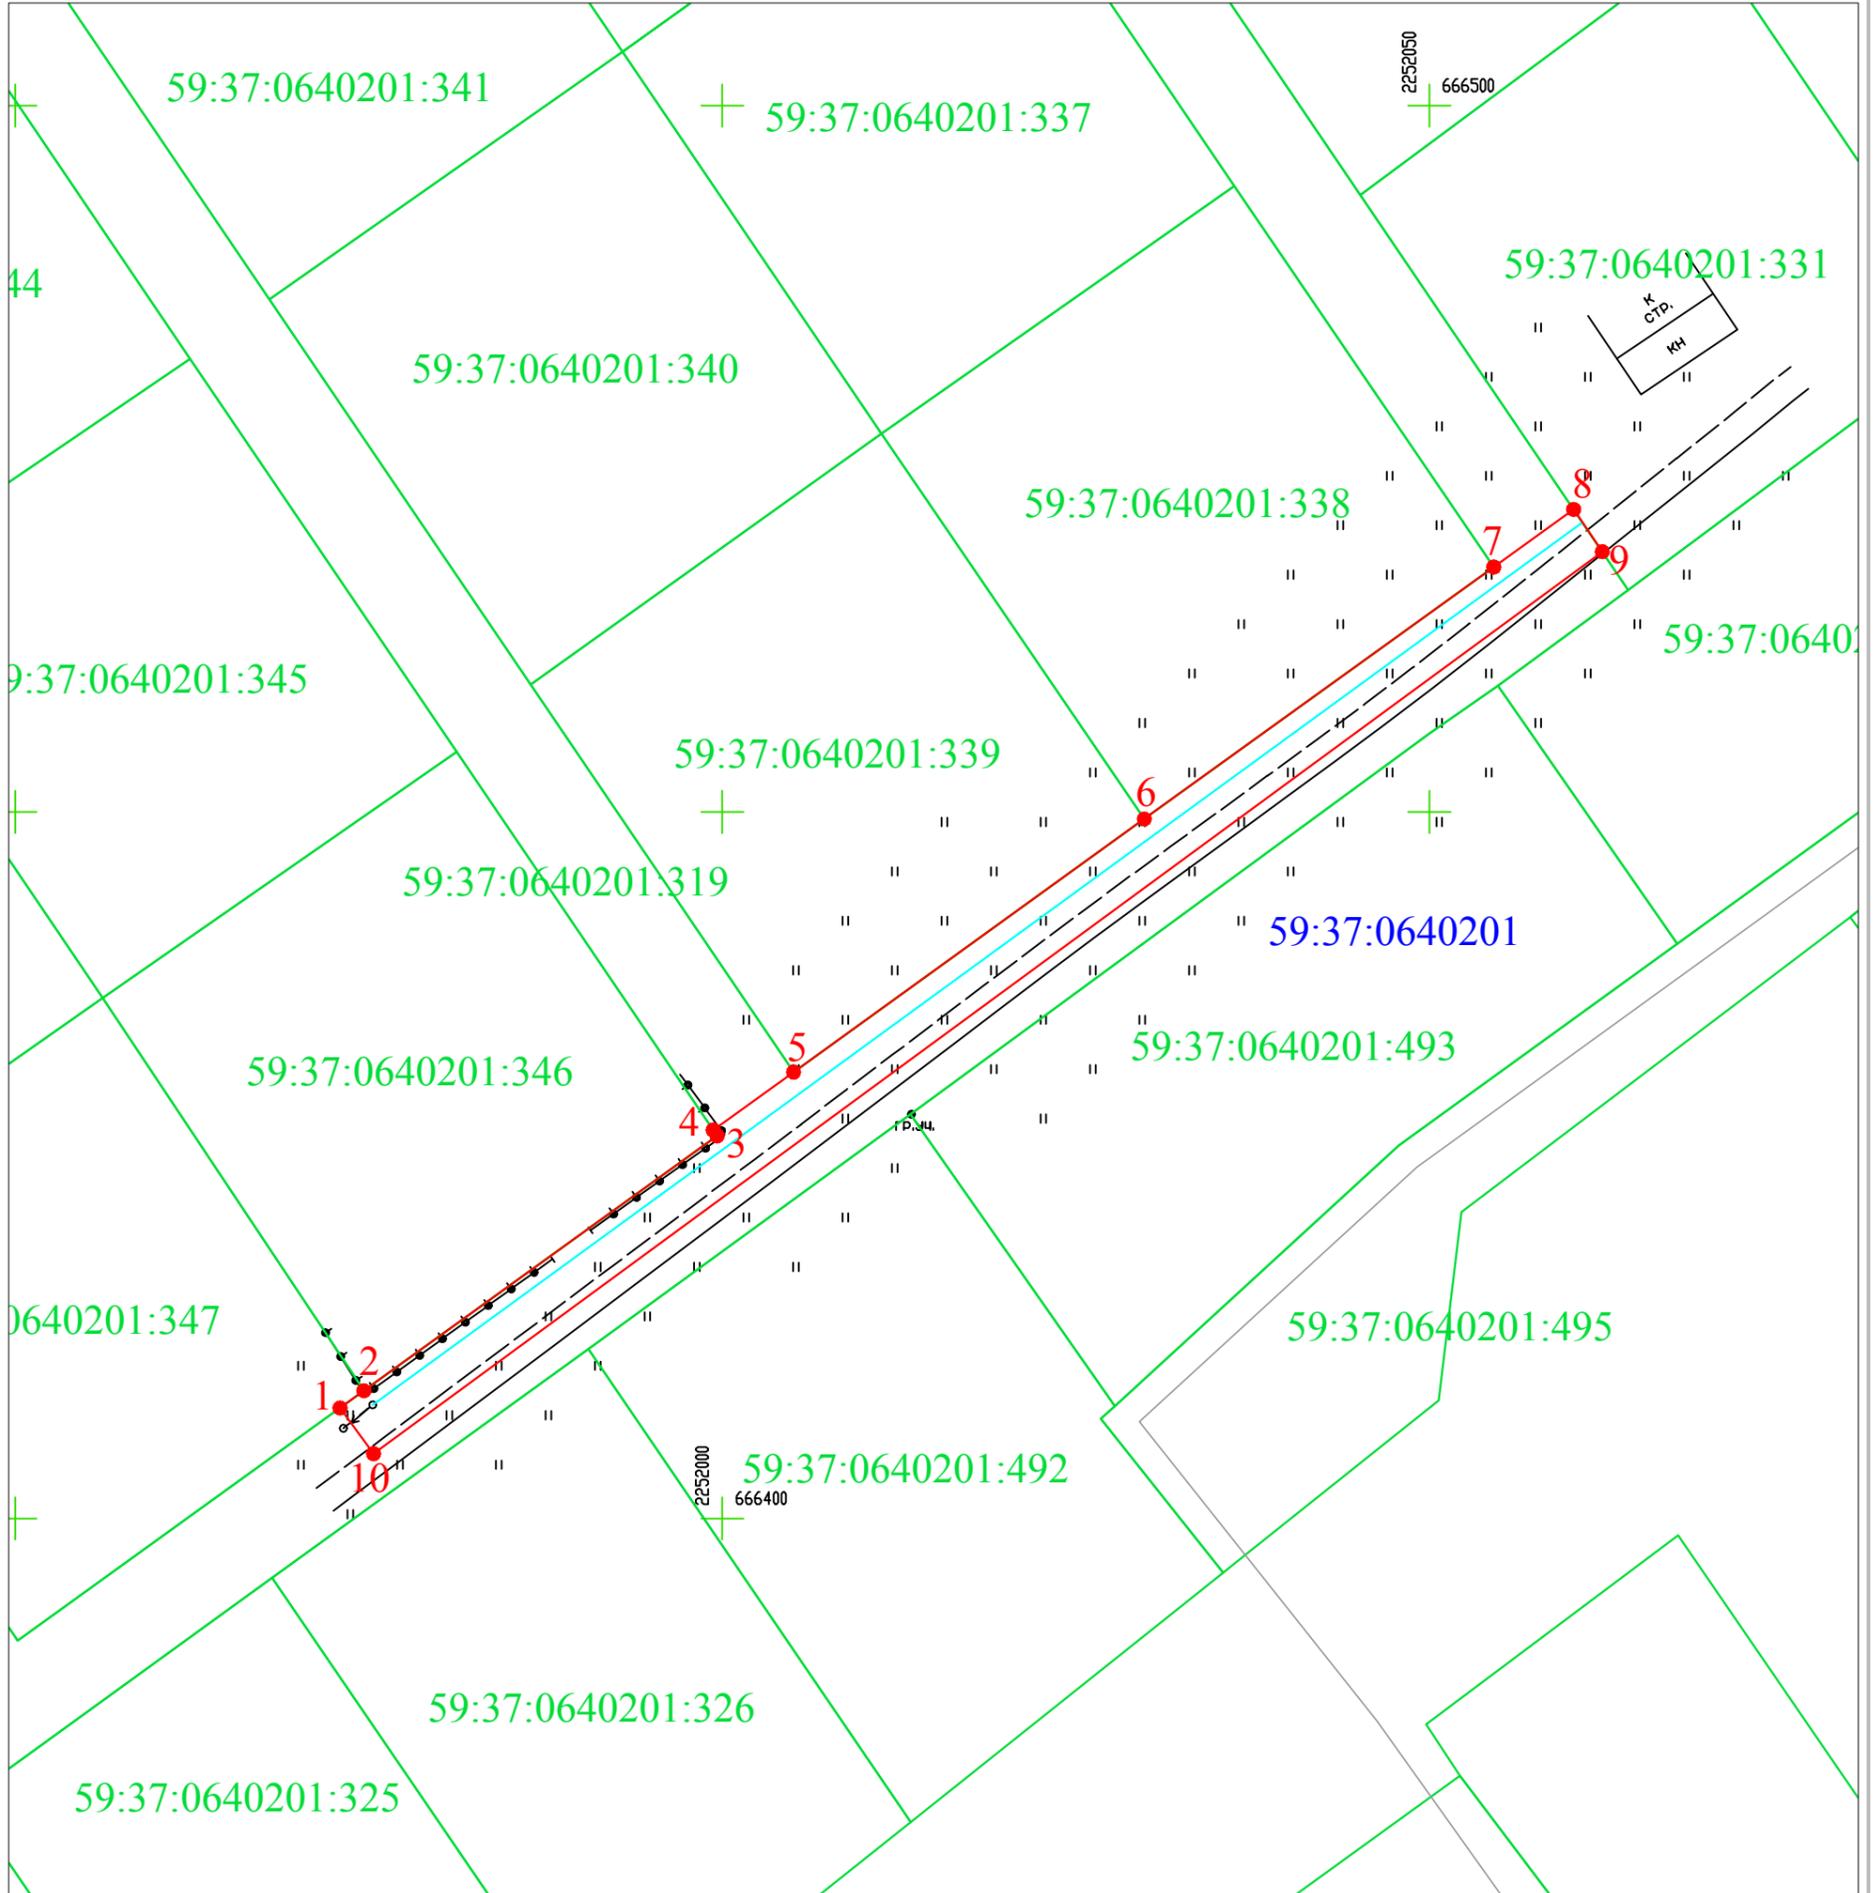

Условные обозначения:

- — ● - граница предполагаемых к использованию земель или части земельного участка
- - граница земельного участка ранее учтенного в ЕГРН
- - граница кадастрового квартала
- 59:37:0640201 - кадастровый номер квартала
- 59:37:0640201:331 - кадастровый номер земельного участка в кадастровом квартале
- - проектируемая ЛЭП (ВЛ 0.4 кВ)
- ▲ - проектируемая ТП (СТП)

Масштаб 1:500

Описание границ смежных землепользователей:

- от т.1 до т.2 - земельный участок с кадастровым номером 59:37:0640201:347
- от т.2 до т.4 - земельный участок с кадастровым номером 59:37:0640201:346
- от т.5 до т.6 - земельный участок с кадастровым номером 59:37:0640201:339
- от т.6 до т.7 - земельный участок с кадастровым номером 59:37:0640201:338
- от т.8 до т.9 - земельный участок с кадастровым номером 59:37:0640201:331

Заявитель  Александрова Н.А., по доверенности
(подпись, расшифровка подписи) № 59 АА 3071819 от 16.01.2020
МП Верно
(для юридических лиц и ИП)