

Схема предполагаемых к использованию земель или части земельного участка

Объект: "Строительство участка ВЛ 0,4 кВ от оп. № 50 ВЛ 0,4 кВ № 1 Частный сектор КТП - 467, оборудования учета э/э на вновь уст. оп., входящих в ЭСК ПС 110/35/10 Правобережная, для электроснабжения жилого дома, 618460, Пермский край, Усольский р-н, г. Усолье, пер Лесной, дом № 9а, кадастровый номер участка: 59:37:0620701:121"


Местоположение: Пермский край, г.о. город Березники, г. Усолье, пер Лесной

Площадь земель или части земельного участка, кв.м.: **102**

Категория земель: земли населённых пунктов

Вид разрешенного использования земельного участка: отсутствует

№ точки границы	Каталог координат (МСК-59), м		№ точки границы	Каталог координат (МСК-59), м	
	X	Y		X	Y
1	673871.85	2257170.42	4	673867.99	2257193.24
2	673871.85	2257196.43	5	673867.85	2257172.99
3	673867.90	2257196.43	6	673867.87	2257170.42

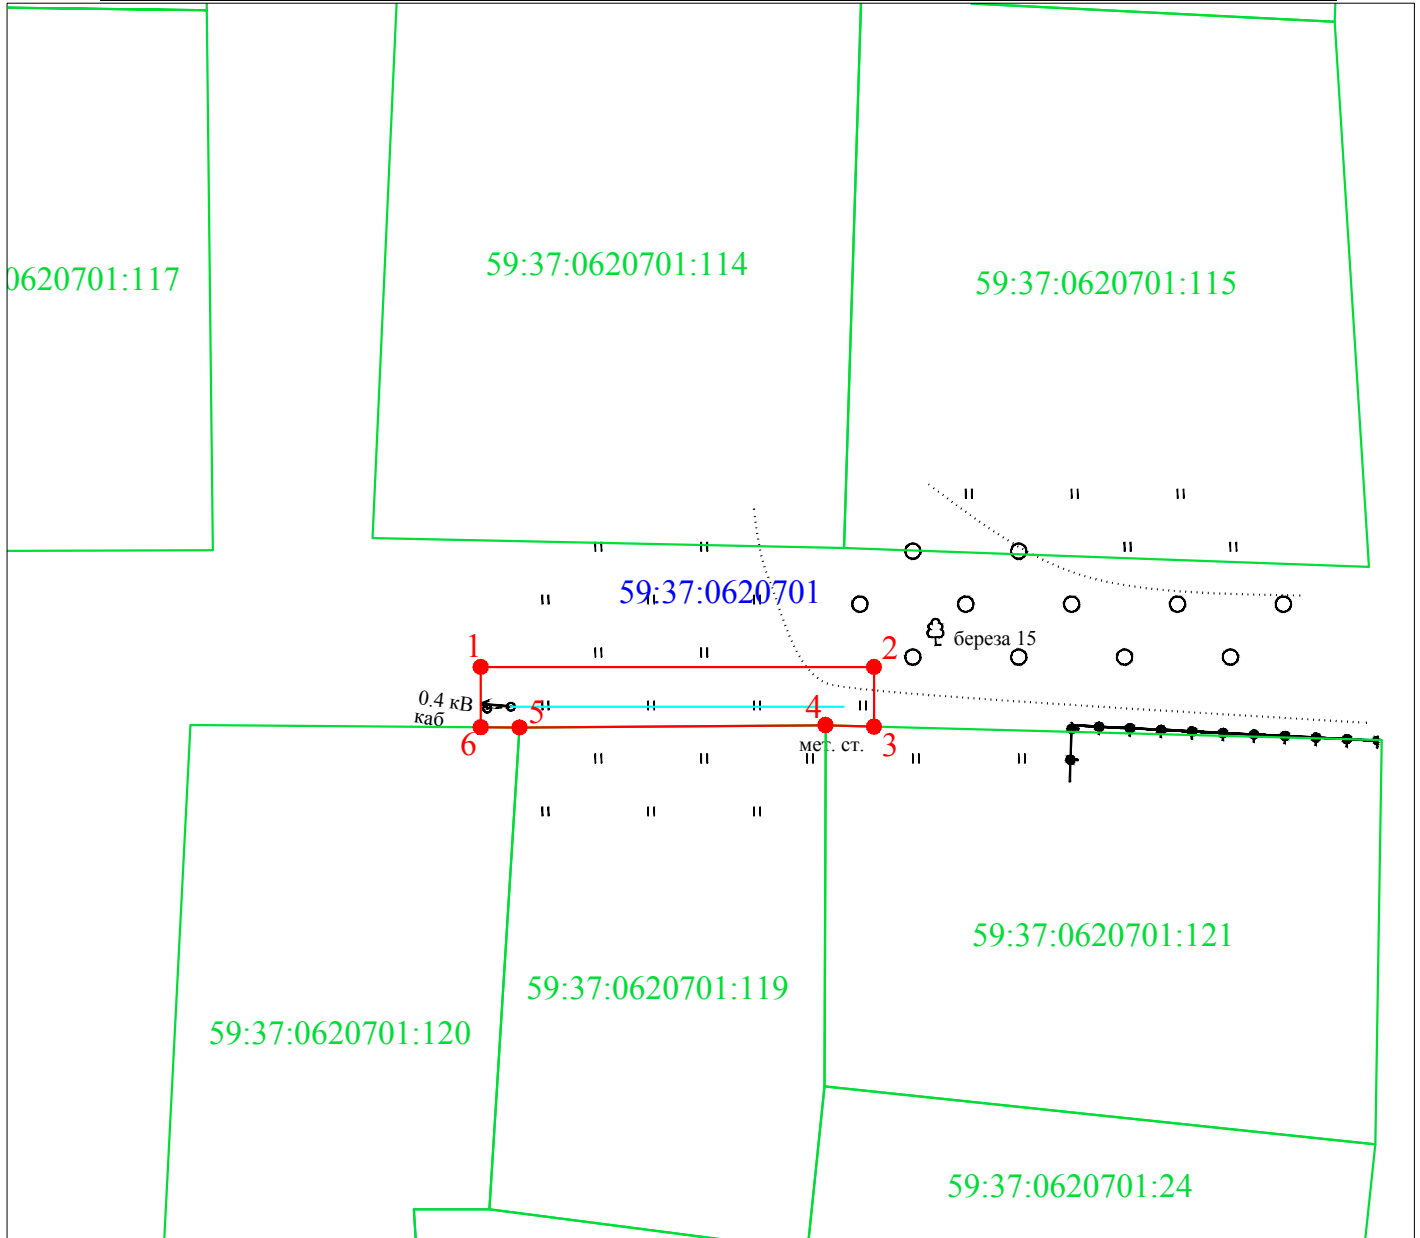


Условные обозначения:

Масштаб 1:500

- — ● - граница предполагаемых к использованию земель или части земельного участка
- - граница земельного участка ранее учтенного в ЕГРН
- - граница кадастрового квартала
- 59:37:0620701 - кадастровый номер квартала
- 59:37:0620701:121 - кадастровый номер земельного участка в кадастровом квартале
- - проектируемая ЛЭП (ВЛ 0.4 кВ)
- ▲ - проектируемая ТП (СТП)

Описание границ смежных землепользователей:

от т.1 до т.3, от т.6 до т.1 - земли неразграниченной государственной (муниципальной) собственности
от т.3 до т.4 - земельный участок с кадастровым номером 59:37:0620701:121
от т.4 до т.5 - земельный участок с кадастровым номером 59:37:0620701:119
от т.5 до т.6 - земельный участок с кадастровым номером 59:37:0620701:120

Заявитель 
(подпись, расшифровка подписи)
МП
(для юридических лиц и ИП)

Александрова Н.А., по доверенности
№ 59 АА 3071819 от 16.01.2020
Верно