

Схема предполагаемых к использованию земель или части земельного участка

Объект: "Строительство участка ВЛ 0,4 кВ от оп. № 28 ВЛ 0,4 кВ ч.сектор КТП-469 ВЛ 10 кВ Город-3, оборудование учета э/э на вновь установленной оп. ВЛ 0,4 кВ ч.сектор, входящих в ЭСК ПС 110/35/10 Правобережная, для электроснабжения жилого дома, расположенного по адресу: 618460, Пермский край, Усольский р-н, г. Усолье, ул. К. Маркса, дом № 73а, кадастровый номер участка: 59:37:0620101:350"


Местоположение: Пермский край, г.о. город Березники, г. Усолье, ул. Некрасова

Площадь земель или части земельного участка, кв.м.: **252**

Категория земель: земли населённых пунктов

Вид разрешенного использования земельного участка: отсутствует

№ точки границы	Каталог координат (МСК-59), м		№ точки границы	Каталог координат (МСК-59), м	
	X	Y		X	Y
1	676453.62	2256443.43	4	676392.28	2256431.15
2	676452.34	2256447.22	5	676392.73	2256427.18
3	676410.92	2256433.23	6	676411.79	2256429.31

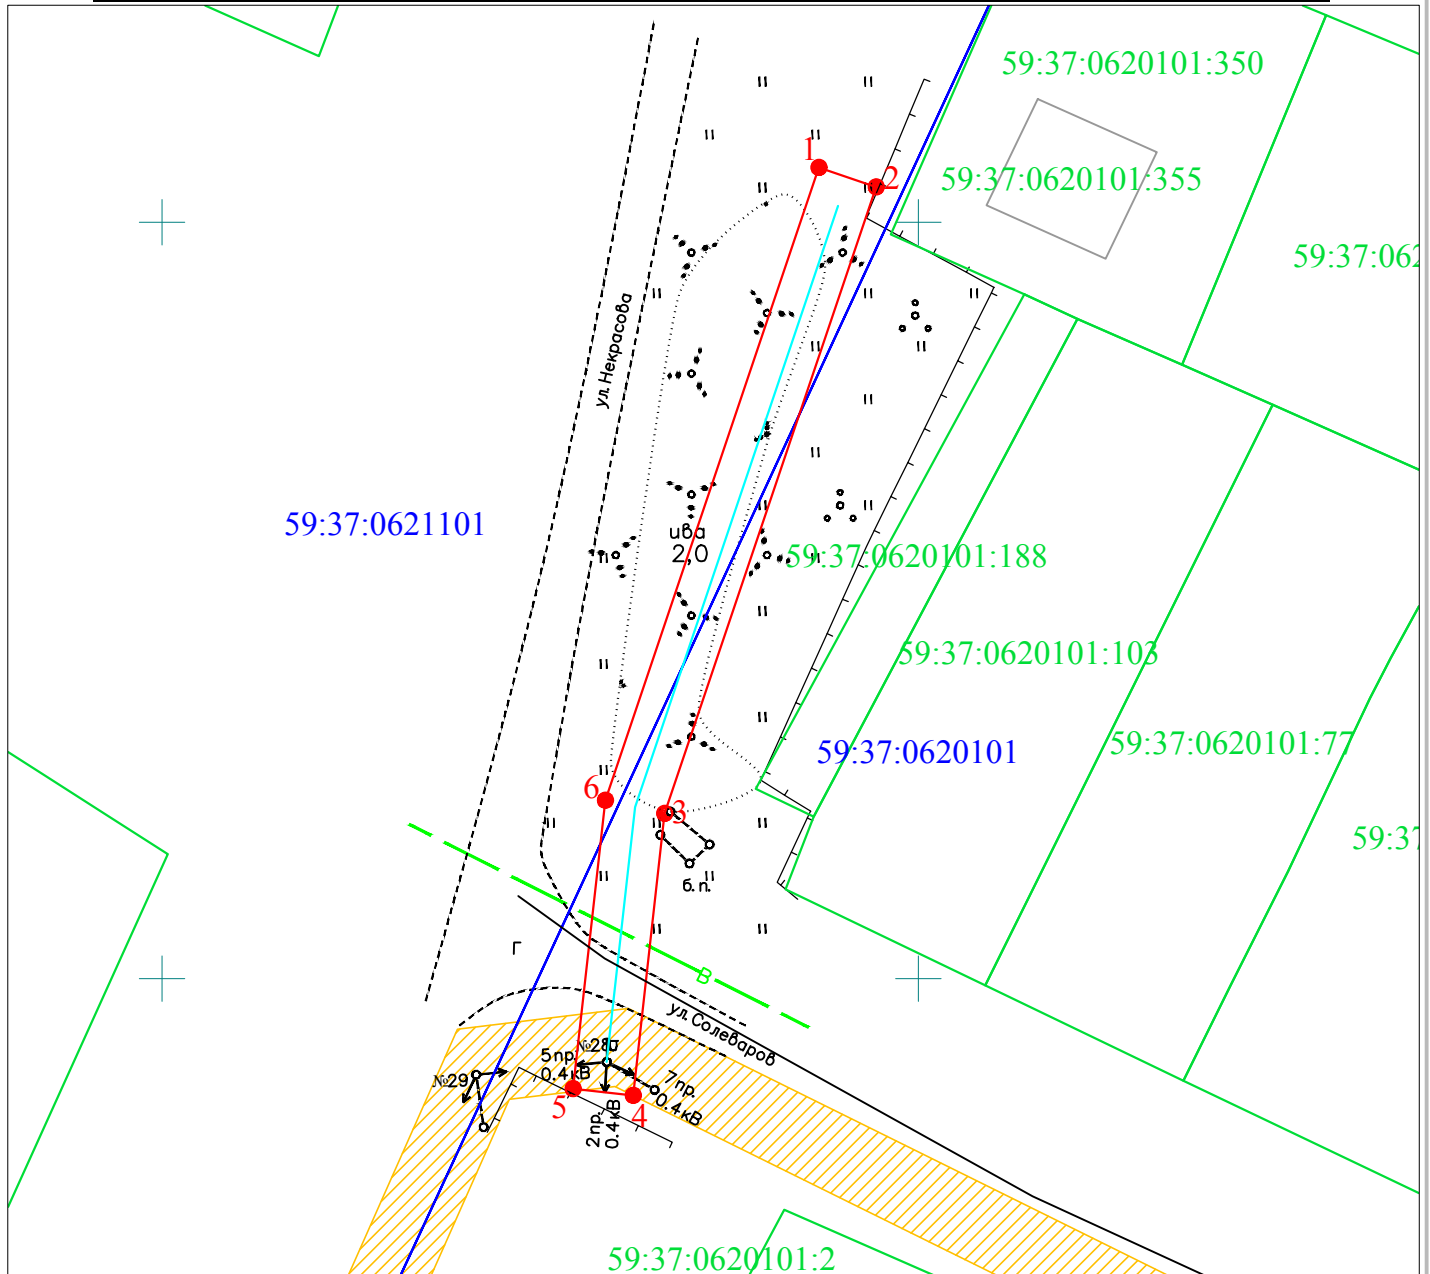

Условные обозначения:

Масштаб 1:500

- 1 2 - граница предполагаемых к использованию земель или части земельного участка
- - граница земельного участка ранее учтенного в ЕГРН
- - граница кадастрового квартала
- 59:37:0620101 - кадастровый номер квартала
- 59:37:0620101:350 - кадастровый номер земельного участка в кадастровом квартале
- - проектируемая ЛЭП (ВЛ 0.4 кВ)
- ▲ - проектируемая ТП (СТП)

Описание границ смежных землепользователей:

от т.1 до т.1 - земли неразграниченной государственной (муниципальной) собственности

Заявитель

(подпись, расшифровка подписи)

МП

Верно

(для юридических лиц и ИП)

Косачев О.В., по доверенности

№ ПЭ-139-2021 от 09.02.2021