

# Схема предполагаемых к использованию земель или части земельного участка

Объект: газопровод для транспортировки природного газа под давлением до 0.6 Мпа включительно


Местоположение: Пермский край, г.о. г.Березники, г. Березники, садоводческое товарищество №2, в районе участка 115

Площадь земель или части земельного участка, кв.м.: **436**

Категория земель: земли населённых пунктов

Вид разрешенного использования: для строительства газопровода

Обозначение характерных точек границ	Координаты (МСК-59), м		Обозначение характерных точек границ	Координаты (МСК-59), м	
	X	Y		X	Y
1	672421,12	2265379,60	7	672391,27	2265379,60
2	672433,31	2265385,88	8	672377,18	2265385,88
3	672430,30	2265395,57	9	672376,88	2265395,57
4	672416,47	2265388,57	10	672410,41	2265388,57
5	672417,29	2265385,39	11	672414,67	2265385,39
6	672405,85	2265385,57	12	672416,51	2265385,57

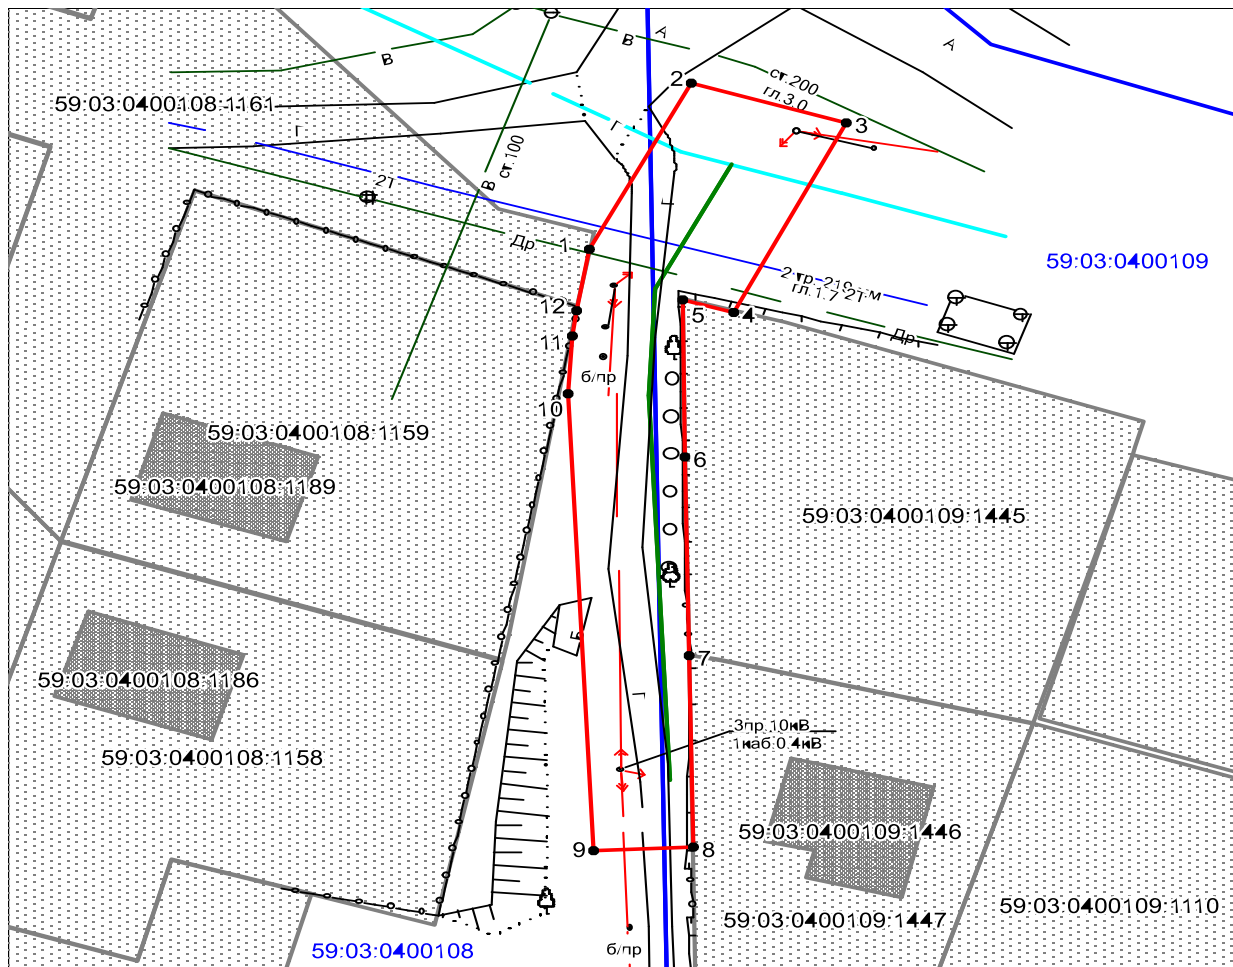

Описание границ смежных землепользователей:

- от т.1 до т.4  
от т.8 до т.11     земли общего пользования
- от т.4 до т.7     земельный участок с кадастровым номером  
59:03:0400109:1445
- от т.7 до т.8     земельный участок с кадастровым номером  
59:03:0400109:1447
- от т.11 до т.12   земельный участок с кадастровым номером  
59:03:0400108:1159
- от т.12 до т.1    земельный участок с кадастровым номером  
59:03:0400108:1161

**Масштаб 1:500**

### Условные обозначения:

- граница предполагаемых к использованию земель
- граница учтенных земельных участков
- граница кадастрового квартала
- проектируемый газопровод
- - - существующий газопровод

59:03:0400109:1447 кадастровый номер земельного участка  
59:03:0400109 номер кадастрового квартала

Заявитель  /А.В. Крапивин/

Верно