


СХЕМА ПРЕДПОЛАГАЕМЫХ К ИСПОЛЬЗОВАНИЮ ЗЕМЕЛЬ ИЛИ ЧАСТИ ЗЕМЕЛЬНОГО УЧАСТКА

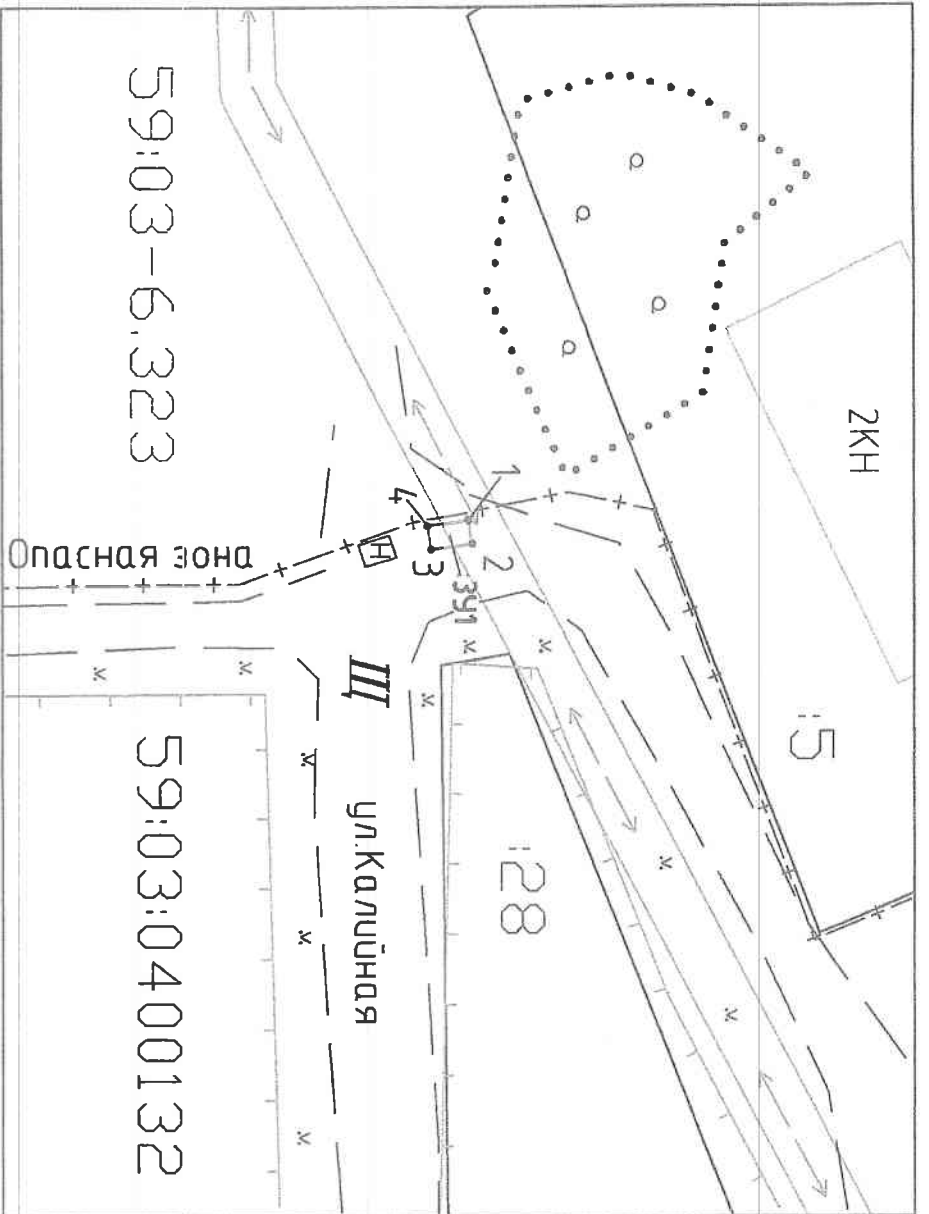

Условные обозначения:

—	Участок граница, имеющая смежность с ТСЖ
-15	Квартальный номер земельного участка
13	Граница образуемого участка
11, 23	исходящие земельный участок, на котором в результате раздела применяются нормы 3/7
•	Точка граница, являющаяся следствием о которой происходит деление окружающих ее помещений на участки
•	Точка граница, являющаяся следствием о которой происходит деление окружающих ее помещений на участки
•	Обозначение образуемого земельного участка
•	Обозначение образуемого участка, подлежащего контролю - 2
•	Обозначение образуемой части в образуемом земельном участке

Описание границ смежных земельных участков:

от точки 1 до точки 4 земли общего пользования (КК 59:03:0400132)

Масштаб 1: 500

Объект:
Площадка накопления твердых коммунальных отходов (ТКО)

Местоположение: Российская Федерация, Пермский край,
Березниковский городской округ, г. Березники, ул. Калюдная, д.12
(согласно сведениям государственного кадастра недвижимости)

Площадь земель или части земельного участка, кв. м: 5

Категория земель: Земли населенных пунктов
(при наличии)

Вид разрешенного использования:

размещение площадок накопления ТКО
(при наличии)

№ точки границы	Каталог координат, м	
	X	Y
59:03:0400132:3У1		
1	671735.87	2263590.31
2	671736.14	2263591.98
3	671733.17	2263592.45
4	671732.91	2263590.78

СК-МСК-59(2)

