


СХЕМА ПРЕДПОЛАГАЕМЫХ К ИСПОЛЬЗОВАНИЮ ЗЕМЕЛЬ ИЛИ ЧАСТИ ЗЕМЕЛЬНОГО УЧАСТКА

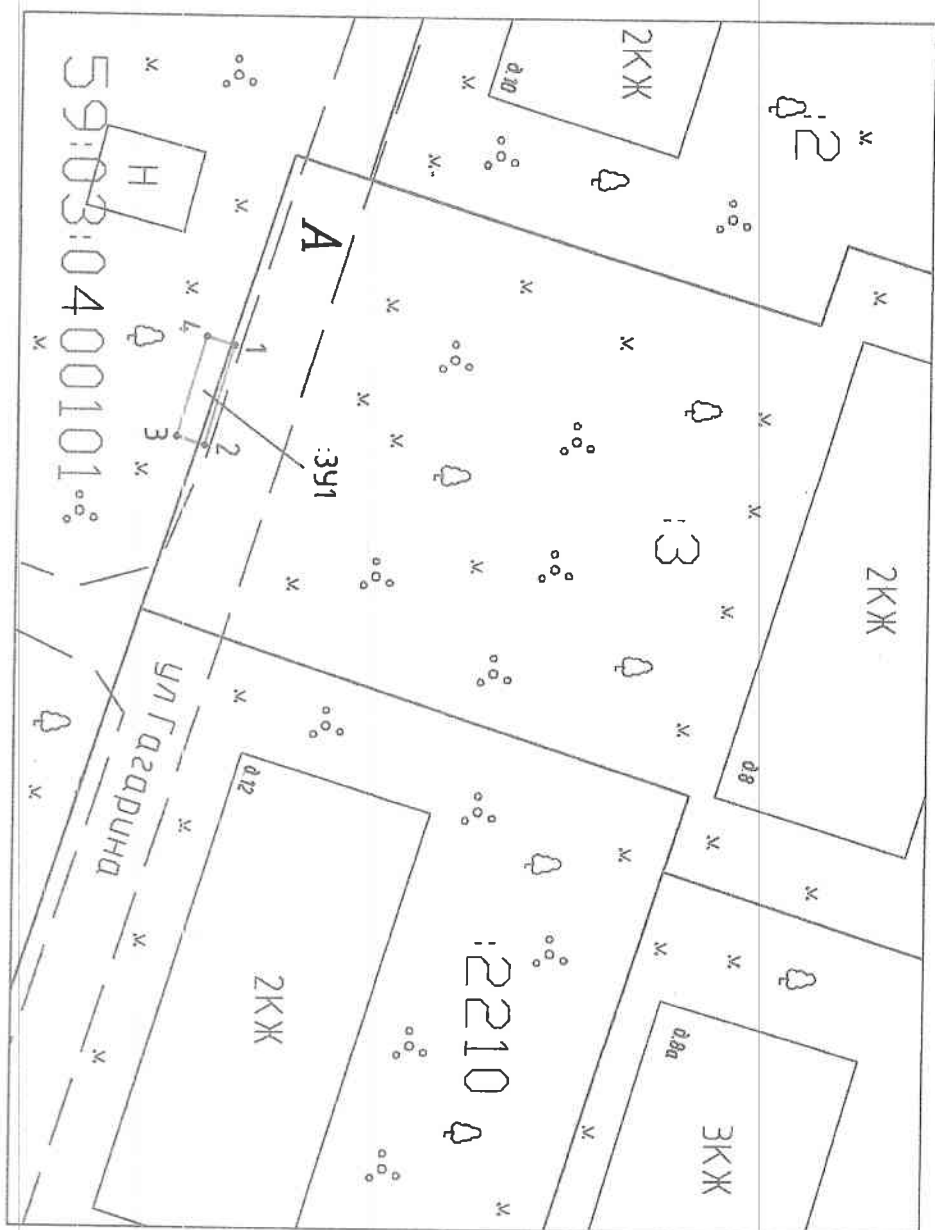

Объект:
Площадка накопления твердых коммунальных отходов (ТКО)

Местонахождение: Российская Федерация, Пермский край,
 Березниковский городской округ, г. Березники, ул. Гагарина, 10
 (согласно кадастровому государственному кадастру недвижимости)

Площадь земель или части земельного участка, кв. м: 15

Категория земель: Земли населенных пунктов
 (для застройки)

Вид разрешенного использования:
 размещение площадок накопления ТКО
 (при наличии)

№ точки границы	Каталог координат, м	
	X	Y
59:03:0400101:3У1		
1	672917.30	2264723.66
2	672915.21	2264730.65
3	672913.22	2264730.05
4	672915.31	2264723.06

СК-МСК-59(2)

Условные обозначения:

15	Участок границ, выходящий за пределы в ТКН
15	Кадастровый номер земельного участка
15	Граница образуемого участка
15	границей земельный участок, за который в результате решения образуются новые 3У
15	Плановые характеристики точки образования (границы участка) участка
15	Точка привязки, являющаяся основанием о которой планометрически производится привязка, ее привязка на местности
15	Обозначение образуемого земельного участка
15	Обозначение многоэтажного участка, количество этажей - 2
15	Обозначение образуемой части в образуемом земельном участке

Описание границ смежных земельных участков:

участком расположен на землях общего пользования в КК 59:03:0400101

и численно на земельном участке с КК 59:03:0400101:3

Масштаб 1: 500

