


**СХЕМА ПРЕДПОЛАГАЕМЫХ К ИСПОЛЬЗОВАНИЮ ЗЕМЕЛЬ ИЛИ ЧАСТИ ЗЕМЕЛЬНОГО УЧАСТКА**

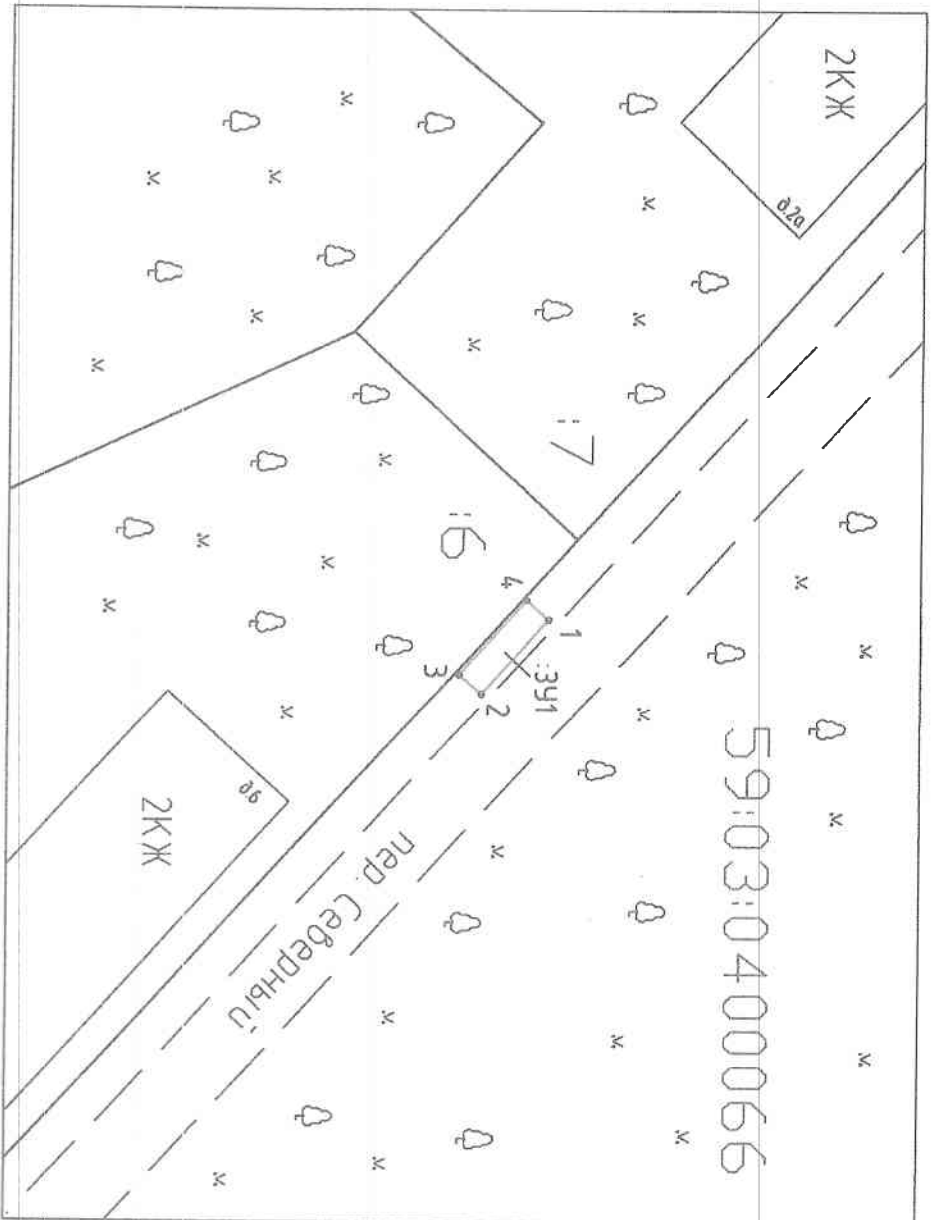

**Объект:**  
Площадка накопления твердых коммунальных отходов (ТКО)

**Местоположение:** Российская Федерация, Пермский край,  
Березниковский городской округ, г. Березники, пер. Северный, д. 6  
(категория назначения государственного кадастра недвижимости)

**Площадь земель или части земельного участка, кв. м:** 15

**Категория земель:** Земли населенных пунктов  
(при наличии)

**Вид разрешенного использования:**  
размещение площадок накопления ТКО  
(при наличии)

№ точки границы	Каталог координат, м	
	X	Y
59:03:0400066:ЗУ1		
1	674373.38	2263594.95
2	674368.64	2263600.25
3	674367.06	2263598.85
4	674371.81	2263593.54

СК-МСК-59(2)

**Условные обозначения:**

15	Участок границы, исключая сведения в СГН
	Кадастровый номер земельного участка
	Граница образуемого участка
ЛЗ	Жилая зона
ИЛЗ	Назначение земельного участка (район утилитарный) участка
	Точка границы, исключая сведения о которой <b>появляются</b> отличия от информации в Едином государственном реестре недвижимости
ЗЗЗУ1	Обозначение образуемого земельного участка
ЗЗЗУ1(2)	Обозначение образуемого земельного участка, кадастровый номер - 2
ЗЗЗУ1(уч)	Обозначение образуемой части и образуемого земельного участка

**Описание границ смежных земельных зон/участков:**

от точки 1 до точки 4 земли общего пользования (СК 59:03:0400066)

Масштаб 1:500

