


**СХЕМА ПРЕДПОЛАГАЕМЫХ К ИСПОЛЬЗОВАНИЮ ЗЕМЕЛЬ ИЛИ ЧАСТИ ЗЕМЕЛЬНОГО УЧАСТКА**

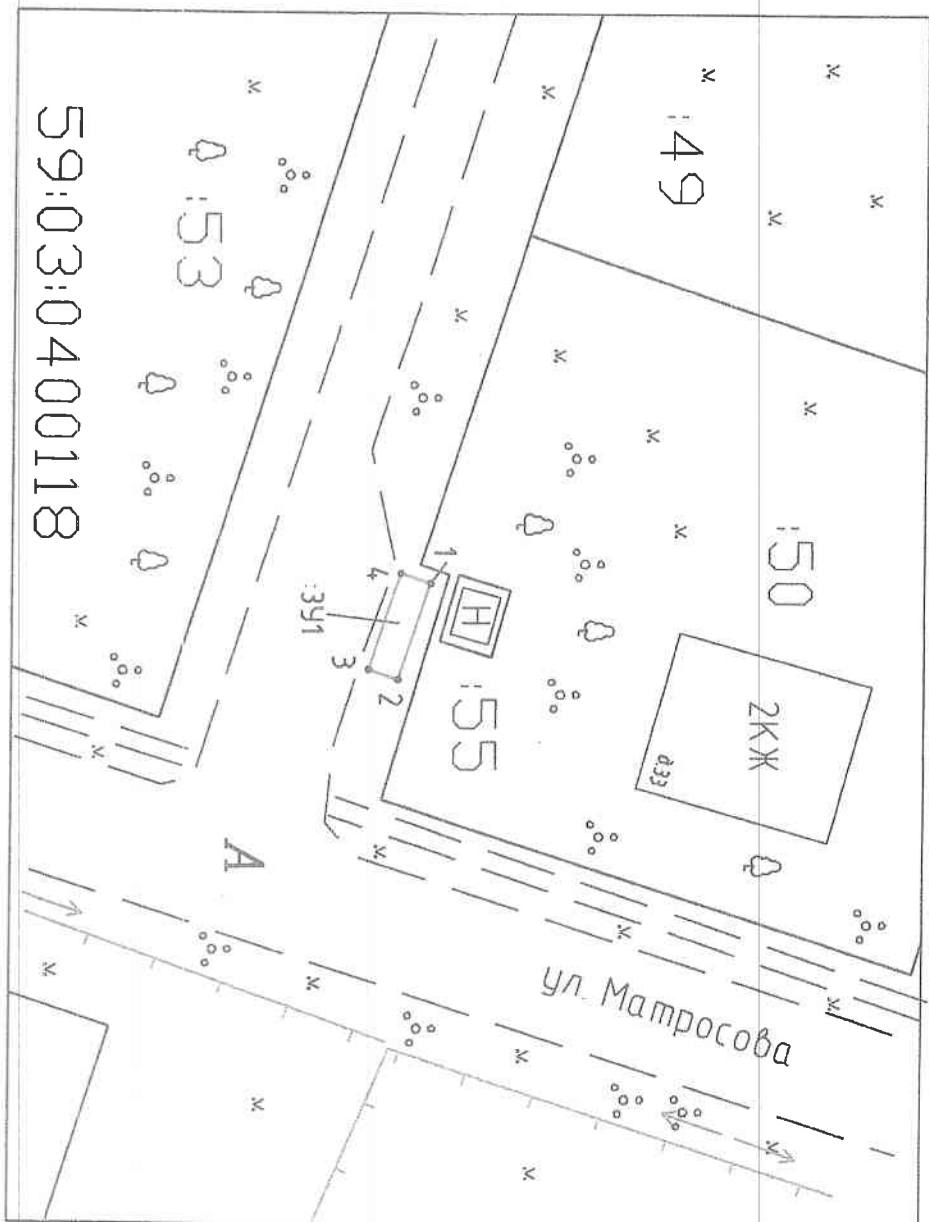

**Условные обозначения:**

15	Участок границы, местоположение здания и ГН
	Кадастровый номер земельного участка
д	Граница оформленного участка
и.п.з.	Наименование спорной точки оформленного (далее утсаного) участка
•	Точка границы, имеющая сведения о которой полностью самостоятельно определить ее невозможно на местности
•	Обозначение оформленного земельного участка
д.33	Обозначение кадастрового участка, имеющего площадь - 2
д.33	Обозначение кадастровой части оформленного земельного участка

**Объект:**  
Площадка накопления недробых коммунальных отходов (ТКО)

Местоположение: Российская Федерация, Пермский край, Березниковский городской округ, г. Березники, ул. Матросова, д.33  
(согласно сведениям государственного кадастра недвижимости)

Площадь земель, или части земельного участка, кв. м: 15

Категория земель: Земли населенных пунктов  
(для выписки)

Вид разрешенного использования:  
размещение площадок накопления ТКО  
(три выписки)

№ точки границы	Каталог координат, м	
	X	Y
59:03:0400118:3У1		
1	672486.91	2264073.48
2	672484.65	2264080.41
3	672482.53	2264079.72
4	672484.79	2264072.79

СК-МСК-59(2)

Описание границ смежных земельных участков:

от точки 1 до точки 4 земли общего пользования (КК 59:03:0400118)

Масштаб 1:500

